

Dodatok č. 1 k Zmluve o dielo ev. č. obj.: 56/2020

uzavretej podľa § 536 a nasl. zákona č. 513/1991 Zb. Obchodný zákonník v. z. n. p.

Článok I.

Zmluvné strany

1. Objednávateľ: Trnavská vodárenská spoločnosť, a.s.
So sídlom: Priemyselná 10, 921 79 Piešťany
Štatutárny zástupca: Ing. Vladimír Púčik, predseda predstavenstva a.s.
Ivan Šiška, podpredseda predstavenstva a.s.
IČO: 36 252 484
DIČ: 2020172264; IČ DPH: SK2020172264
Bankové spojenie: VÚB, a.s.
Číslo účtu IBAN: SK71 0200 0000 2700 0300 2212; SWIFT (BIC): SUBASKBX
Zapísaný v Obch. reg. Okresného súdu Trnava, odd. Sa, vložka č. 10263/T.
(ďalej ako „objednávateľ“)

a

2. Zhotoviteľ: FERRMONT, a.s.
So sídlom: Trenčianska 1320/89, 020 01 Púchov
Štatutárny zástupca: Ing. Radovan Lahoda – predseda predstavenstva
Ing. Juraj Rutzký – člen predstavenstva
IČO: 31 619 916
DIČ: 2020441907; IČ DPH: SK2020441907
Bankové spojenie: VÚB, a.s.
Číslo účtu IBAN: SK23 0200 0000 0003 8114 0372; SWIFT (BIC): SUBASKBX
Zapísaný v Obch. reg. Okresného súdu Trenčín, odd. Sa, vložka č. 10737/R
(ďalej ako „zhotoviteľ“ a objednávateľ a zhotoviteľ spolu ako „zmluvné strany“)

Článok II.

Úvodné ustanovenia

1. Dňa 9. júna 2020 nadobudla platnosť zmluva o dielo, reg. č. obj.: 56/2020 medzi zmluvnými stranami uvedenými v čl. I *Zmluvné strany* (ďalej len „zmluva“), na základe ktorej sa zhotoviteľ zaviazal vykonať pre objednávateľa dielo „**ČOV Trnava-Zeleneč - Nitrifikácia - výmena prevzdušňovacieho systému**“ (ďalej len „dielo“), a to za podmienok dohodnutých zmluvou.
2. S plnením poskytovaným zhotoviteľom v rámci realizácie diela súviselo plnenie poskytované obchodnými spoločnosťami **ČAJKOV BV, s.r.o.**, Niklová ulica, P.O.BOX A2, 926 01 Sereď, IČO: 36 234 818, zapísaná v Obch. reg. Okresného súdu Trnava, odd. Sro, vložka č. 11783/T. a **Messer Tatragas, spol. s.r.o.**, Chalúpkova 9, 819 44 Bratislava, IČO: 00 685 852, zapísaná v Obch. reg. Okresného súdu Bratislava I, odd. Sro, vložka č. 278/B, pričom toto plnenie bolo poskytované súbežne s realizáciou diela na základe osobitných zmluvných vzťahov s objednávateľom.
3. Technický dozor objednávateľa vyznamenal dňa 14. mája 2021 subjekty podľa ods. 2 tohto článku dodatku č. 1 k zmluve (ďalej tiež len „*Dodatok č. 1*“) o tom, že pri poskytovaní plnenia na podklade zmluvy došlo ku vzniku škody na majetku objednávateľa, konkrétne nastalo poškodenie elementov prevzdušňovacieho systému v nitrifikačných nádržiach na čistiarni odpadových vôd Zeleneč, pričom toto poškodenie je detailne špecifikované v Prílohe č. 1 Dodatku č. 1 (z hľadiska poškodených elementov aj z hľadiska druhu a rozsahu ich poškodenia).

4. Na rokovaní so zhotoviteľom a následnej aj so škodcami podľa ods. 2 tohto článku Dodatku č. 1 bolo oznámené, že zhotoviteľ odmieta poskytovať ďalej záruku na poškodené elementy prevzdušňovacieho systému v nitrifikačných nádržiach na čistiarni odpadových vôd Zeleneč v rozsahu špecifikácie podľa Prílohy č. 1 Dodatku č. 1, pričom s týmito škodcami bolo dohodnuté, že záruku za rovnakých podmienok, ako bolo dohodnuté so zhotoviteľom v zmluve (t.j. v rovnakom rozsahu, v akom ju poskytoval zhotoviteľ), preberú škodcovia, a to po dobu 36 mesiacov odo dňa platnosti dodatkov k zmluvám, na základe ktorých poskytovali pre objednávateľa dohodnuté plnenie. Tieto dodatky boli riadne uzatvorené.
5. Vzhľadom k prevzatiu záväzku (záruky) zo strany škodcov podľa ods. 2 tohto článku Dodatku č. 1 uzatvárajú zmluvné strany Dodatok č. 1, ktorého predmetom je zúženie rozsahu poskytovanej záruky na dielo zo strany zhotoviteľa o elementy podľa Prílohy č. 1 Dodatku č. 1, ktoré boli poškodené a ku ktorým bol záväzok záruky prevzatý škodcami podľa ods. 2 tohto článku Dodatku č. 1 v rovnakom rozsahu, ako bol poskytovaný zhotoviteľom.

Článok III. Zmena zmluvy

1. Predmetom Dodatku č. 1 je dohoda zmluvných strán podľa čl. X ods. 3 zmluvy o zúžení záruky poskytnutej na dielo (upravenej v čl. VII zmluvy) v nadväznosti na skutočnosti uvedené v čl. II Dodatku č. 1.
2. Do čl. VII zmluvy sa dopĺňa nový ods. 8 v nasledujúcom znení „Zhotoviteľ neposkytuje odo dňa účinnosti Dodatku č. 1 k zmluve záruku na tie elementy prevzdušňovacieho systému v nitrifikačných nádržiach, ktoré síce boli predmetom rekonštrukcie, avšak boli poškodené pri súbežnom poskytovaní plnenia zo strany škodcov ČAJKOV BV, s.r.o., Niklová ulica, P.O.BOX A2, 926 01 Sered', IČO: 36 234 818, zapísaný v Obch. reg. Okresného súdu Trnava, odd. Sro, vložka č. 11783/T. a Messer Tatragas, spol. s.r.o., Chalúpkova 9, 819 44 Bratislava, IČO: 00 685 852, zapísaný v Obch. reg. Okresného súdu Bratislava I, odd. Sro, vložka č. 278/B, pričom tieto elementy, ku ktorým došlo zo strany menovaných škodcov k prevzatiu záväzku (dlhu zhotoviteľa voči objednávateľovi na záručnom plnení) podľa § 531 ods. 2 zákona č. 40/1964 Zb. Občiansky zákonník v. z. n. p., sú detailne špecifikované v Prílohe č. 6 zmluvy. Zhotoviteľ vyhlasuje, že si je vedomý toho, ktoré elementy boli poškodené, a teda je si vedomý rozsahu, v akom sa zúžuje záruka poskytovaná na dielo na podklade zmluvy, pričom berie na vedomie, že záruku k elementom podľa Prílohy č. 6 zmluvy na seba preberajú škodcovia špecifikovaní v tomto odseku tohto článku zmluvy a v prípade reklamácie diela sa zaväzuje k riadnej súčinnosti s menovanými subjektmi pri zisťovaní rozsahu väd, dôvodu ich vzniku a pri vybavovaní reklamácie objednávateľa, ktorou si uplatní svoje nároky vyplývajúce z väd diela. Vo zvyšnej časti diela zostáva záruka poskytovaná zhotoviteľom za podmienok dohodnutých týmto článkom zmluvy nedotknutá.“

Článok IV. Záverčné ustanovenia dodatku

1. Zmluvné strany potvrdzujú, že si Dodatok č. 1 prečítali, s jeho obsahom súhlasia, nakoľko je prejavom ich slobodnej a vážnej vôle zbavenej akýchkoľvek omylov, na znak čoho ho aj vlastnoručne podpisujú.
2. Dodatok č. 1 nadobúda platnosť dňom jeho podpisu poslednou zmluvnou stranou a účinnosť v súlade s § 47a zákona č. 40/1964 Zb. Občiansky zákonník.
3. Dodatok č. 1 je vyhotovený v troch rovnopisoch, pričom objednávateľ obdrží 2 (dva) rovnopisy Dodatku č. 1 a zhotoviteľ obdrží 1 (jeden) rovnopis Dodatku č. 1.
4. Ustanovenia zmluvy, ktoré nie sú upravené odlišne Dodatkom č. 1, zostávajú v platnosti a účinnosti nezmenené.
5. Dodatok č. 1 tvorí neoddeliteľnú súčasť zmluvy. Príloha č. 1 Dodatku č. 1 sa odo dňa účinnosti Dodatku č. 1 stáva Prílohou č. 6 zmluvy.

Príloha č. 1: Špecifikácia poškodených elementov prevzdušňovacieho systému
v nitrifikačných nádržiach na čistiarni odpadových vôd Zeleneč

V Piešťanoch, dňa **25. 11. 2021**

za objednávateľa:
Trnavská vodárenská spoločnosť a.s.

.....
Ing. Vláďa
predseda predstavenstva a.s.

.....
Ivan Šiška
podpredseda predstavenstva a.s.
Trnavská vodárenská spoločnosť, a.s.
Priemyselná 10, 921 79 Piešťany
IČO: 36 252 484, IČ DPH: SK2020172264
- 13-4 -

V *Púchove*, dňa *22.11.2021*

za zhotoviteľa:
FERRMONT,

.....
Ing. Radovan Langoš
predseda predstavenstva a.s.


.....
Ing. Juraj Kutzky
člen predstavenstva a.s.

FERRMONT. 
sídlo: Trenčianska 1320/89, 020 01 Púchov
pracovisko: Pestovateľská 8, 821 04 Bratislava
IČO: 31 619 916 IČ DPH: SK2020441907

J

[Handwritten signature]

C Zúženie zárúky

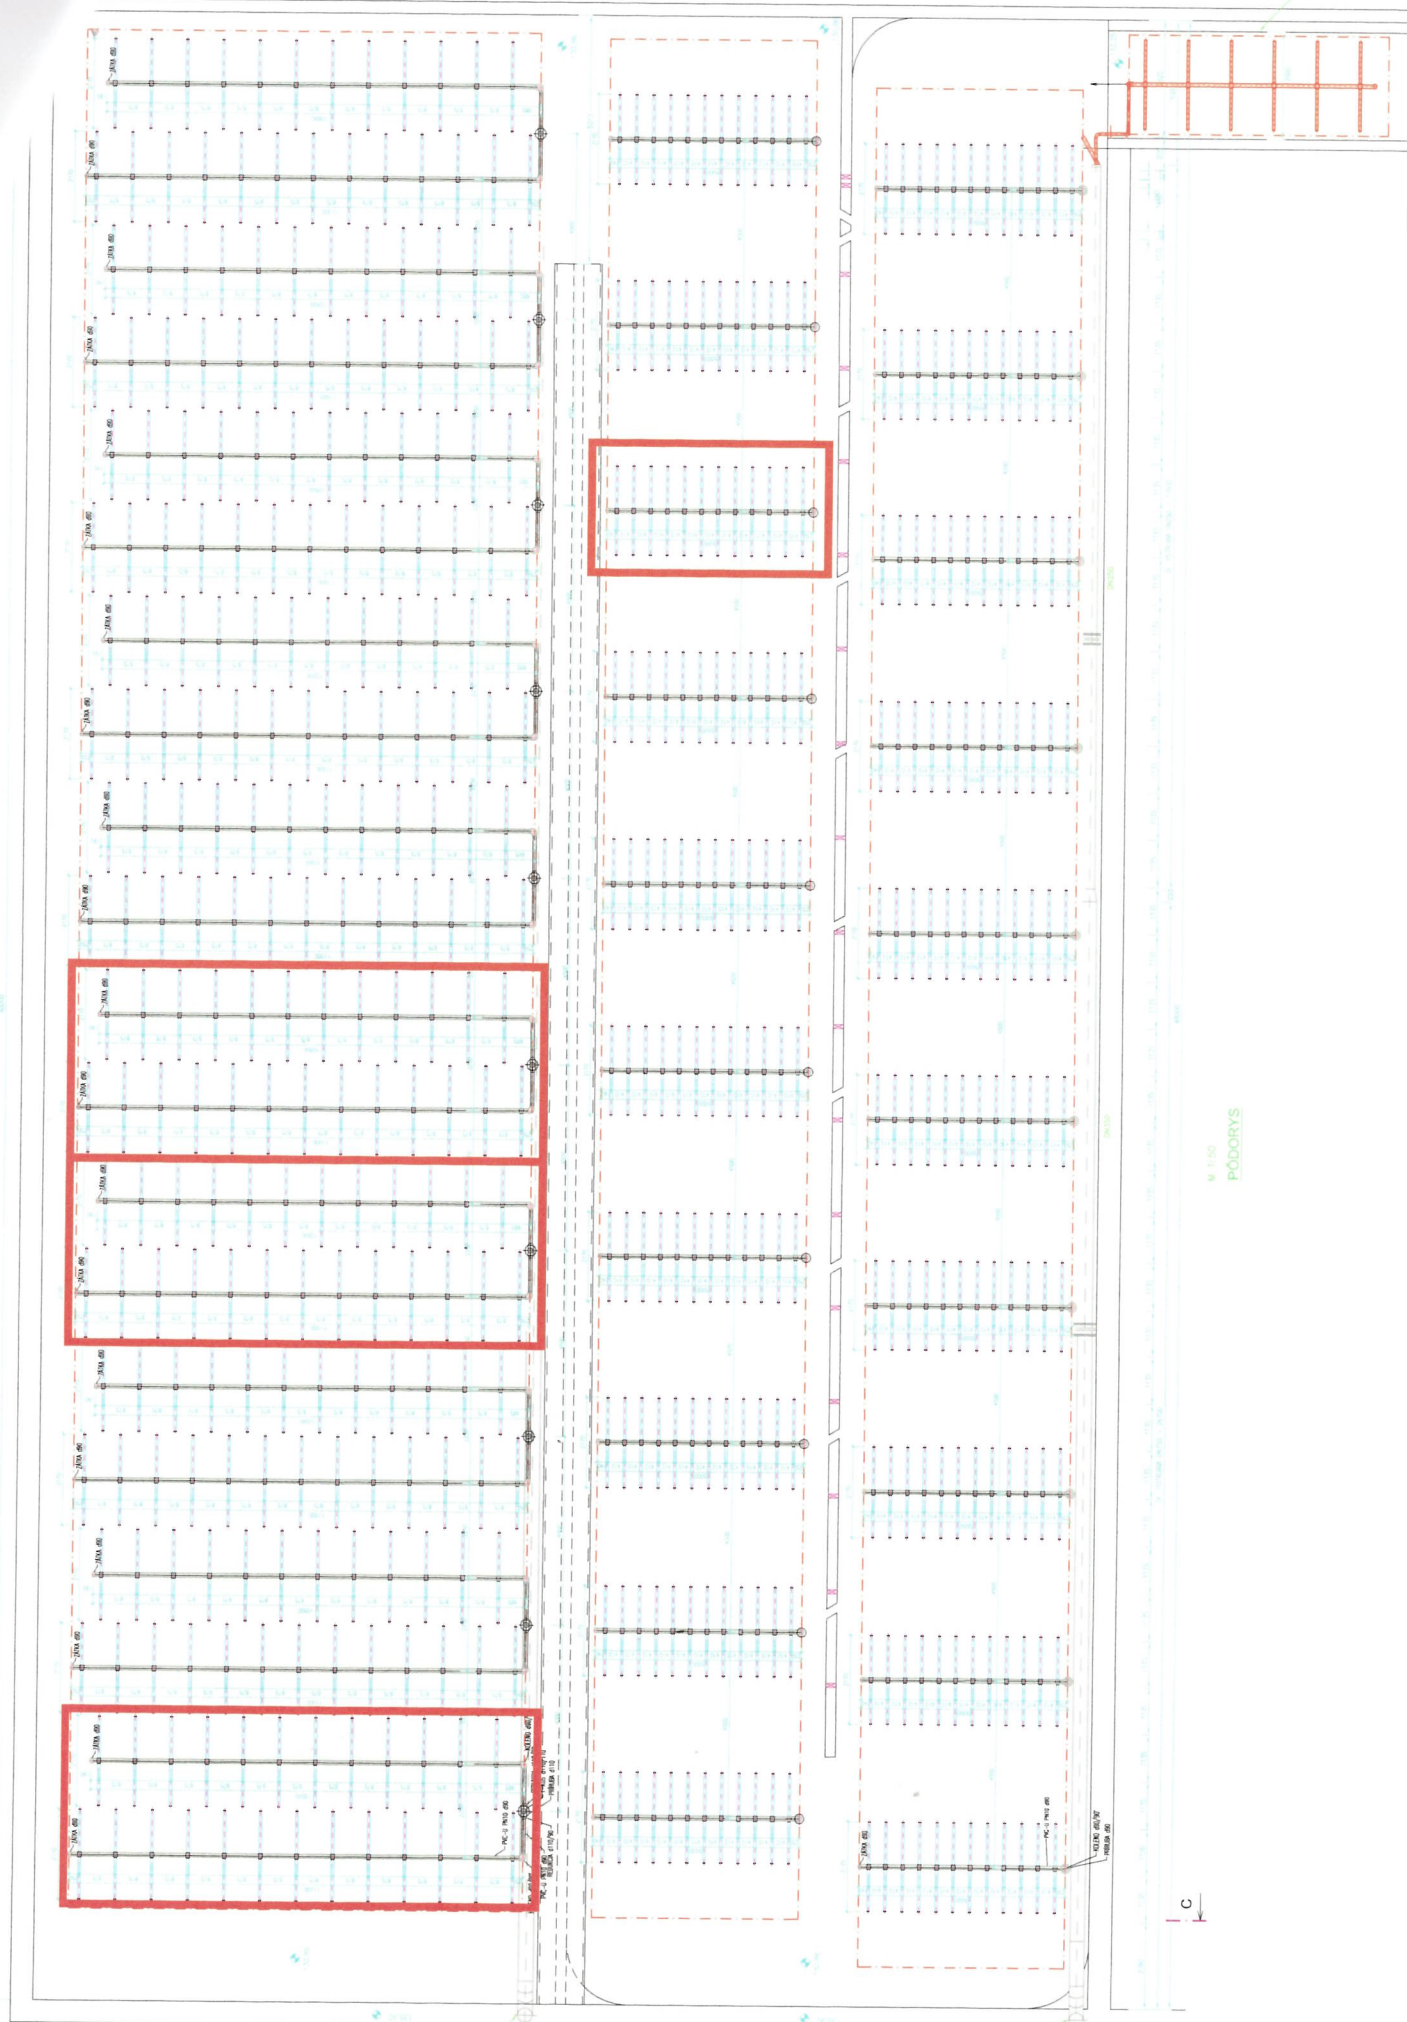

W 1:50
PÓDORYS

Handwritten signature or initials in blue ink.