

258/2023

Zmluva o budúcej prevádzkovej zmluve

uzatvorená podľa ust. § 50a a nasl. zák. č. 40/1964 Zb. *Občianskeho zákonníka* v. z. n. p. a ostatných všeobecne záväzných právnych predpisov (ďalej len „zmluva o BZ“) medzi:

Účastník 1 : **Trnavská vodárenská spoločnosť, a.s.**
So sídlom : Priemyselná 10, 921 79 Piešťany
Štatutárny zástupca: Ing. Vladimír Púčik, predseda predstavenstva a.s.
Ivan Šiška, podpredseda predstavenstva a.s.
IČO : 36 252 484
DIČ : 2020172264
IČ DPH: SK2020172264
Bank. spojenie : VÚB, a.s.
Číslo účtu IBAN: SK71 0200 0000 2700 0300 2212
Zapísaný v Obchodnom registri Okresného súdu Trnava, oddiel Sa, vložka číslo: 10263/T
(ďalej len „Účastník 1“)

a

Účastník 2: **Obec Lošonec**
So sídlom : č. 62, 919 04 Lošonec
Štatutárny zástupca: Mgr. Juraj Rábara - starosta obce (starosta.losonec@gmail.com)
IČO : 00 682 292
DIČ : 2021147733
Bank. spojenie : VÚB, a.s.
Číslo účtu IBAN: SK59 0200 0000 0000 2372 4212
Samostatný územný samosprávny a správny celok SR
(ďalej len „Účastník 2“ a Účastník 1 a Účastník 2 spolu ako „zmluvné strany“)
za nasledovných podmienok :

PREAMBULA

Účastník 1 je prevádzkovateľom verejných vodovodov a verejných kanalizácií vo svojej územnej pôsobnosti. Zmluvné strany počas vzájomného rokovania dospeli k záveru, že majú záujem na spolupráci pri prevádzke vodnej stavby v Obci Lošonec, kde táto vodná stavba bude v určenom rozsahu po realizácii vo vlastníctve Účastníka 2.

S cieľom naplnenia účelu vzájomnej spolupráce uzatvárajú zmluvné strany zmluvu o BZ za nižšie uvedených podmienok.

I.

Predmet zmluvy

1. Predmetom zmluvy o BZ je záväzok zmluvných strán uzatvoriť za nižšie dohodnutých podmienok zmluvu o prevádzkovaní verejnej kanalizácie vo vzťahu k vodnej stavbe – stavebnému objektu verejnej kanalizácie, ktorý bude po zrealizovaní vo vlastníctve Účastníka 2, a to:

a) Vodná stavba verejnej kanalizácie „*Splašková kanalizácia Lošonec*“, stavebný objekt „*Hlavný zberač GL*“ (ako stavebný objekt - gravitačná stoka z potrubia PVC DN250 v celkovej dĺžke 1461 m v rozsahu *Predĺženie verejnej kanalizácie PVC DN250mm Zberač „GLA“* v dĺžke 200,0 m podľa projektovej dokumentácie), stavebný objekt „*Stoka GL1*“ v rozsahu *Predĺženie verejnej kanalizácie PVC DN250mm Zberač „GL1“* v dĺžke 580,0 m), ďalej stavebný objekt „*Stoka GL1.1*“

(potrubie PVC DN250 v dĺžke 53 m) a stavebný objekt „Stoka GL3“ (potrubie PVC DN250 v dĺžke 778 m), ktorých realizácia bola povolená rozhodnutím Obvodného úradu životného prostredia Trnava, odborom štátnej vodnej správy a ochrany prírody zo dňa 06.12.2004, sp. zn. G2004/00760/ŽP-ŠVS/Ba, ktoré nadobudlo riadne právoplatnosť dňa 26.01.2005. Vodná stavba - stavebné objekty v určenom rozsahu neboli zrealizované a ku dňu uzatvorenia zmluvy o BZ nebolo rozhodnutím príslušného orgánu verejnej moci povolené ani trvalé užívanie vodnej stavby.

Zmluvné strany sa dohodli, že zmluvu o prevádzkovaní verejnej kanalizácie uzatvoria podľa návrhu v Prílohe č. 1 zmluvy o BZ, ktorý je formulárovým blanco návrhom, ktorý Účastník 2 bez výhrad akceptuje. Prevádzková činnosť bude vykonávaná Účastníkom 1 v súlade so zákonom č. 442/2002 Z.z. o verejných vodovodoch a verejných kanalizáciách a o zmene a doplnení zákona č. 276/2001 Z. z. o regulácii v sieťových odvetviach v.z.n.p. a podmienkami podľa návrhu zmluvy v Prílohe č. 1 zmluvy o BZ.

2. Účastník 2 vyhlasuje, že vodná stavba podľa ods. 1 tohto článku zmluvy o BZ bude v čase uzatvorenia zmluvy podľa Prílohy č. 1 zmluvy o BZ v dobrom technickom stave, bez väd a bude spôsobilá riadneho užívania. V prípade, ak sa vyhlásenie podľa tohto odseku tohto článku zmluvy o BZ ukáže ako nepravdivé, je Účastník 1 oprávnený od zmluvy o BZ písomne odstúpiť a zmluvné strany si následne recipročne vrátia plnenie obdržané od druhej zmluvnej strany.

3. Na základe podmienok uvedených v Prílohe č. 1 zmluvy o BZ a splnením podmienok vyplývajúcich zo zmluvy o BZ sa Účastník 1 zaväzuje, že bude vykonávať prevádzkovú činnosť vo vzťahu k vodnej stavbe podľa ods. 1 tohto článku zmluvy o BZ v súlade so zákonom č. 442/2002 Z.z. o verejných vodovodoch a verejných kanalizáciách a o zmene a doplnení zákona č. 276/2001 Z. z. o regulácii v sieťových odvetviach v.z.n.p. a zmluvou podľa Prílohy č. 1 zmluvy o BZ. Zmluvné strany sa dohodli, že zmluvu o prevádzkovaní verejnej kanalizácie podľa návrhu obsahujúceho v Prílohe č. 1 zmluvy o BZ uzatvoria do 90 dní odo dňa doručenia písomnej výzvy Účastníka 2 Účastníkovi 1 k uzatvoreniu zmluvy (podľa návrhu v Prílohe č. 1 zmluvy o BZ). Podmienkou pre oprávnenosť výzvy Účastníka 2 k uzatvoreniu zmluvy podľa návrhu obsahujúceho v Prílohe č. 1 zmluvy o BZ je predloženie originálu právoplatného rozhodnutia príslušného orgánu verejnej moci, ktorým bude povolené trvalé užívanie vodnej stavby podľa ods. 1 tohto článku zmluvy o BZ. Vyzvať Účastníka 1 k uzatvoreniu zmluvy o prevádzkovaní verejnej kanalizácie je Účastník 2 povinný v lehote do 30 dní odo dňa právoplatnosti rozhodnutia, ktorým bolo povolené trvalé užívanie vodnej stavby podľa ods. 1 tohto článku zmluvy o BZ.

4. V prípade, ak Účastník 1 neuzatvorí v dohodnutej lehote podľa čl. I. ods. 3 zmluvy o BZ zmluvu o prevádzkovaní verejnej kanalizácie (podľa návrhu obsahujúceho v Prílohe č. 1 zmluvy o BZ), hoci bude riadne doručená výzva Účastníka 2 k jej uzatvoreniu v súlade s predmetným ustanovením, je Účastník 1 povinný znášať akúkoľvek škodu týmto spôsobenú. V prípade, ak sa ktorúkoľvek z vyhlásení Účastníka 2 podľa zmluvy o BZ ukáže ako nepravdivé alebo ak poruší ktorúkoľvek zo svojich povinností podľa zmluvy o BZ, má Účastník 1 nárok na zmluvnú pokutu vo výške 10.000,00 Eur a súčasne právo odstúpiť od zmluvy o BZ. Zmluvná pokuta je splatná do 15 dní odo dňa doručenia výzvy Účastníka 1 k zaplateniu zmluvnej pokuty.

5. Zmluvné strany považujú zmluvnú pokutu podľa ods. 4 tohto článku zmluvy o BZ za primeranú a súhlasia s ňou.

6. Odstúpenie od zmluvy o BZ z dôvodov uvedených v zmluve o BZ musí byť písomné a musí byť doručené druhej zmluvnej strane na adresu podľa záhlavia zmluvy o BZ. Účastník 1 je oprávnený od zmluvy o BZ odstúpiť aj v prípade, ak voči Účastníkovi 2 bude vedené exekučné konanie alebo ak nastane podobná skutočnosť, ktorá by mohla ovplyvniť ďalšie plnenie zmluvy o BZ.

7. Účastník 2 zodpovedá za akúkoľvek škodu spôsobenú Účastníkovi 1 alebo tretím subjektom v dôsledku porušenia povinností vyplývajúcich zo zmluvy o BZ. Zaplatením zmluvnej pokuty vyplývajúcej z jednotlivých ustanovení zmluvy o BZ nie je dotknuté právo Účastníka 1 na náhradu škody spôsobenej konaním alebo nekonaním Účastníka 2.

8. Odstúpením od zmluvy o BZ zanikajú všetky práva a povinnosti strán vyplývajúce zo zmluvy o BZ, okrem povinnosti Účastníka 2 pri zániku a odstúpení od zmluvy, nárokov Účastníka 1 uvedených v zmluve o BZ, na náhradu spôsobenej škody, na zmluvné pokuty, sankcie, resp. zákonné sankcie a úroky.

II.

Záverečné ustanovenia

1. Vzájomné vzťahy zmluvných strán, pokiaľ nie sú upravené v zmluve o BZ, sa riadia príslušnými ustanoveniami zákona č. 513/1991 Zb. Obchodný zákonník v. z. n. p. a ostatnými všeobecne záväznými právnymi predpismi platnými na území SR.

2. Zmluvu o BZ možno meniť a dopĺňať len formou písomných dodatkov podpísaných oprávnenými zástupcami oboch zmluvných strán. Návrhy dodatkov sú oprávnené podávať oboje zmluvné strany.

3. Zmenu obchodného mena, sídla, DIČ, právnej formy, adresy pre poštový styk, mien kontaktných osôb nie je potrebné vykonať dodatkom, postačuje jednostranné písomné oznámenie týchto skutočností doručené druhej zmluvnej strane, ktoré bude podpísané oprávnenými zástupcami konajúcej zmluvnej strany. Zmluvné strany sa zaväzujú, že každú zmenu údajov uvedených v predchádzajúcej vete oznámia druhej zmluvnej strane do 10 dní, odkedy ku zmene došlo a nesú zodpovednosť za dôsledky nesplnenia tejto oznamovacej povinnosti.

4. Zmluvné strany sa zaväzujú, že prípadné spory vyplývajúce zo zmluvy o BZ budú riešiť dobromyseľne vzájomným rokovaním. Ak sa nedosiahne dohoda v sporných otázkach, spor bude predložený k rozhodnutiu príslušnému všeobecnému súdu podľa zákona č. 160/2015 Z. z. Civilný sporový poriadok v.z.n.p.

5. Do plynutia lehôt počítaných na dni sa nezaratúva deň rozhodujúcej udalosti. Listiny zasielané medzi zmluvnými stranami prostredníctvom poštového podniku sa považujú za doručené aj v prípade, že sa zásielka vráti odosielateľovi s reláciou poštového podniku „Adresát neznámy“ alebo „Neprevzaté v odbernej lehote“, alebo ak ju adresát odmietol prevziať, a to dňom, keď sa zásielka vrátila odosielajúcej zmluvnej strane (fikcia doručenia listín prepracovaných prostredníctvom poštového podniku). Elektronicky zasielané dokumenty sa považujú za doručené dňom ich odoslania.

6. Účastník 2 berie na vedomie a akceptuje, že zmluva o BZ (vrátane jej príloh) podlieha režimu zákona č. 211/2000 Z. z. o slobodnom prístupe k informáciám a o zmene a doplnení niektorých zákonov (zákon o slobode informácií) ako povinne zverejňovaná zmluva a nemá námietky voči zverejneniu akéhokoľvek údaju obsiahnutého v zmluve o BZ.

7. Zmluva o BZ nadobúda platnosť dňom jej podpisu oprávnenými zástupcami obidvoch zmluvných strán, účinnosť v súlade s § 47a zákona č. 40/1964 Zb. Občiansky zákonník v.z.n.p. a je vyhotovená v 3 rovnopisoch, pričom Účastník 1 obdrží 2 rovnopisy zmluvy o BZ a Účastník 2 1 rovnopis zmluvy o BZ. Uzatvorením zmluvy o BZ dochádza (s účinkom ex nunc) k zrušeniu zmluvy o budúcej prevádzkovej zmluve zo dňa 03.11.2022, ev. č. 258/2022, uzatvorenej medzi zmluvnými stranami. V záujme určitej vymedzenia vodnej stavby - stavebných objektov, ktorých predĺženie v rozsahu stôk (zberačov) podľa čl. I ods. 1 zmluvy bude predmetom budúcej prevádzkovej činnosti Účastníka 1, sa zmluvné strany dohodli na tom, že neoddeliteľnú súčasť zmluvy tvorí jej Príloha č. 2 - *Nákres zberača GLA a stoky GLI* na podklade katastrálnej mapy, ktorou sa vyjadruje zrealizovaná časť týchto stôk (zberačov) a ktorých predĺženie je predmetom budúcej investície Účastníka 2. Pokiaľ sa v zmluve uvádza „Zberač „GLA““, tak sa ním myslí stavebný objekt *SO 01 Hlavný Zberač „GL A“* - stoka PVC - U DN 250 v dĺžke 414,07 m, ktorého trvalé užívanie bolo povolené rozhodnutím Obvodného úradu životného prostredia Trnava, odbor štátnej vodnej správy a ochrany prírody a krajiny č. G2011/00045/ŠVS/Mig zo dňa 18.02.2011, ktoré nadobudlo právoplatnosť k 16.03.2011, pričom tento stavebný objekt je relatívne samostatnou súčasťou stavebného objektu „*Hlavný zberač GL*“, ktorého realizácia bola povolená rozhodnutím Obvodného úradu životného prostredia Trnava, odborom štátnej vodnej správy a ochrany prírody zo dňa 06.12.2004, sp. zn. G2004/00760/ŽP-ŠVS/Ba a jeho predĺženie (dobudovanie) je predmetom budúcej investície Účastníka 2. Stavebný objekt „*Stoka GL1.1*“ a stavebný objekt „*Stoka GL3*“ budú realizované v celosti (v rozsahu podľa rozhodnutia Obvodného úradu životného prostredia Trnava, odboru štátnej vodnej správy a ochrany prírody zo dňa 06.12.2004, sp. zn. G2004/00760/ŽP-ŠVS/Ba) a preto sa ich nákres do Prílohy č. 2 zmluvy o BZ neprikladá.

8. Zmluvné strany potvrdzujú, že si zmluvu o BZ prečítali, s jej obsahom súhlasia, nakoľko je prejavom ich slobodnej a vážnej vôle zbavenej akýchkoľvek omylov, na znak čoho ju vlastnoručne podpísali.

Neoddeliteľná súčasť zmluvy o BZ:

Príloha č.1: Formulárový *bianco* návrh zmluvy o prevádzkovaní verejnej kanalizácie

Príloha č.2: Nákres zberača „GLA“ a stoky „GL1“ na podklade katastrálnej mapy

V Piešťanoch dňa: 13.112023

V Piešťanoch dňa: 13.112023

Za Účastníka 1:

Trnavská vodárenská spoločnosť, a.s.

Za Účastníka 2:

Obe

.....
Ing. Vladimír
predseda predstavenstva a.s.

.....
Mgr. Juraj Rábara
starosta obce

.....
Ivan Šiška
podpredseda predstavenstva a.s.



ev. č. prevádzkovateľa:

ZMLUVA O PREVÁDZKOVANÍ VEREJNEJ KANALIZÁCIE

uzatvorená podľa § 269 a nasl. zákona č. 513/1991 Zb. Obchodný zákonník v znení
neskorších predpisov

Článok I. ZMLUVNÉ STRANY

1. VLASTNÍK :

Sídlo:
zastúpená:
Bankové spojenie:
Číslo účtu IBAN:
IČO:
DIČ:
Osoba oprávnená konať a podpisovať vo veciach zmluvy:

(ďalej len „vlastník“)

a

2. PREVÁDZKOVATEL: Trnavská vodárenská spoločnosť, a.s.
Sídlo: Priemyselná 10, 921 79 Piešťany
zastúpený: Ing. Vladimír Púčík - predseda predstavenstva
Ivan Šiška, podpredseda predstavenstva
Bankové spojenie: VÚB, a.s.
Číslo účtu IBAN: SK71 0200 0000 2700 0300 2212
IČO: 36 252 484
DIČ: 2020172264
IČ DPH: SK2020172264
Osoby oprávnené konať a podpisovať vo veciach zmluvy:
Ing. Vladimír Púčík, Ivan Šiška

Zapísaný v Obchodnom registri Okresného súdu Trnava, odd. Sa, vložka č. 10263/T.
(ďalej len „prevádzkovateľ“ a vlastník a prevádzkovateľ spolu len „zmluvné strany“)

Článok II. ÚČEL ZMLUVY

1. Prevádzkovateľ je obchodnou spoločnosťou a predmetom jeho činnosti je podľa výpisu z obchodného registra najmä odvádzať a čistiť odpadové vody vypúšťané do verejnej kanalizácie v danej územnej pôsobnosti a v súvislosti s týmto základným predmetom podnikania aj prevádzkovanie verejných kanalizácií, a to v súlade a podľa ustanovenia § 5 zák. č. 442/2002 Z. z. o verejných vodovodoch a verejných kanalizáciách a o zmene

- a doplnení zákona č. 276/2001 Z. z. o regulácii v sieťových odvetviach v znení neskorších predpisov.
2. Vlastník je výlučným vlastníkom verejnej kanalizácie (vodnej stavby) „.....“, stavebný objekt „.....“ vybudovanej v katastrálnom území „.....“, parc. reg. „.....“ č. „.....“ a pozostávajúcej z:

Na trvalé užívanie tejto verejnej kanalizácie bolo vydané nasledovné povolenie:

Povolenie na trvalé užívanie verejnej kanalizácie (vodnej stavby) „.....“, stavebného objektu „.....“ – číslo: „.....“ zo dňa „.....“, ktoré nadobudlo právoplatnosť dňa „.....“ a ktoré vydal Okresný úrad „.....“ Predmetom tejto zmluvy nie je prevádzkovanie kanalizačných prípojok akéhokoľvek druhu!

Technické parametre verejnej kanalizácie, bližší popis zariadenia a jednotlivé časti tejto verejnej kanalizácie sú špecifikované v projektovej dokumentácii, ako aj v ďalších dokumentoch, ktoré vlastník odovzdal prevádzkovateľovi pri podpise tejto zmluvy v zmysle čl. X bodu 5. tejto zmluvy.

Článok III. PREDMET ZMLUVY

1. Predmetom tejto zmluvy je prevádzkovanie verejnej kanalizácie špecifikovanej v článku II. bode 2. tejto zmluvy.
2. Vzhľadom na predmet činnosti prevádzkovateľa, vlastníka, so súhlasom Obecného zastupiteľstva Obce „.....“ zo dňa „.....“, odovzdáva a prevádzkovateľ preberá verejnú kanalizáciu špecifikovanú v článku II. bode 2. tejto zmluvy, a to v rozsahu a v stave uvedenom v stanovisku k prevzatiu verejnej kanalizácie zo dňa „.....“, pričom vlastník poveruje prevádzkovateľa odborným prevádzkovaním tejto verejnej kanalizácie.
3. Prevádzkovateľ sa na základe tejto zmluvy zaväzuje prevádzkovať verejnú kanalizáciu špecifikovanú v článku II. bode 2. tejto zmluvy, a to v zmysle príslušných ustanovení zák. č. 442/2002 Z. z. o verejných vodovodoch a verejných kanalizáciách a o zmene a doplnení zákona č. 276/2001 Z. z. o regulácii v sieťových odvetviach v znení neskorších predpisov, ako aj ďalších platných a účinných právnych predpisov SR, ako aj podľa vlastníkom predloženého prevádzkového poriadku.

Článok IV. TRVANIE ZMLUVY

1. Táto zmluva sa uzatvára na dobu neurčitú.
2. Zmluvný vzťah založený touto zmluvou sa skončí:
 - a) dohodou zmluvných strán,
 - b) odstúpením od zmluvy podľa bodu 4. tohto článku tejto zmluvy,
 - c) výpoveďou podľa bodu 3. tohto článku tejto zmluvy,
 - d) prevodom vlastníctva k verejnej kanalizácii špecifikovanej v čl. II bode 2. tejto zmluvy na prevádzkovateľa.

3. Túto zmluvu môže ktorákoľvek zo zmluvných strán ukončiť písomnou výpoveďou zaslanou druhej zmluvnej strane. Výpovedná lehota je trojmesačná a začína plynúť prvým dňom mesiaca nasledujúceho po mesiaci, v ktorom bola druhej zmluvnej strane doručená písomná výpoveď.
4. V prípade porušenia zmluvnej povinnosti zmluvnou stranou podstatným spôsobom, môže druhá zmluvná strana od tejto zmluvy odstúpiť, a to písomným odstúpením doručeným druhej zmluvnej strane. Odstúpením od zmluvy, zmluva zaniká dňom doručenia prejavu vôle odstupujúcej zmluvnej strany druhej zmluvnej strane.
Zmluvné strany sa dohodli, že právo odstúpiť od zmluvy môže uplatniť ktorákoľvek zo zmluvných strán aj v prípade, ak druhá zmluvná strana:
 - vstúpi do likvidácie a/alebo,
 - ak na majetok druhej zmluvnej strany je vyhlásený konkurz, alebo je návrh na vyhlásenie konkurzu zamietnutý z dôvodu nedostatku majetku.
5. Ak dôjde k ukončeniu tejto zmluvy bez toho, aby sa vlastníkom prevádzkovej verejnej kanalizácie špecifikovanej v čl. II. bode 2. tejto zmluvy stal prevádzkovateľ, prevádzkovateľ do 7 dní po ukončení prevádzkovania protokolárne odovzdá vlastníkovi verejnú kanalizáciu špecifikovanú v čl. II bode 2. tejto zmluvy.

Článok V. CENA

1. Odplatom za prevádzkovanie verejnej kanalizácie špecifikovanej v čl. II bode 2. tejto zmluvy sú príjmy prevádzkovateľa zo stočného, ktoré bude prevádzkovateľ počas celej doby trvania tejto zmluvy vyúčtovať a fakturovať producentom, a to v súlade a podľa platných právnych predpisov SR a právoplatných rozhodnutí, ktorými sa stanovuje výška stočného za 1 m³ odvedenej odpadovej vody, a ktoré vydáva Úrad pre reguláciu sieťových odvetví na základe a podľa zákona č. 250/2012 Z. z. o regulácii v sieťových odvetviach v znení neskorších predpisov. K cene stočného bude účtovaná producentom aj príslušná sadzba DPH. Vyinkasované čiastky za cenu za stočné od producentov, sú príjmom prevádzkovateľa, ako úhrada za poskytnuté služby – prevádzkovanie verejnej kanalizácie.
2. Fakturácia cien za stočné pre jednotlivých producentov bude vykonávaná na základe odpočtu stavov merných zariadení – vodomerov umiestnených na vodovodnej prípojke, resp. na vlastnom vodnom zdroji, výnimočne technickým prepočtom, ktoré vykoná prevádzkovateľ. Producent bude povinný nahlásiť prevádzkovateľovi využívanie vlastného vodného zdroja s následným vypúšťaním do kanalizácie. Ak sa určuje množstvo vody odvedenej verejnou kanalizáciou meradlom - vodomerom, vodomer musí spĺňať požiadavky určené osobitným predpisom, zákonom č. 157/2018 Z. z. o metrológii a o zmene a doplnení niektorých zákonov v platnom znení.
3. Jednotlivé faktúry za stočné pre jednotlivých producentov musia obsahovať údaje v zmysle platného znenia zák. 431/2002 Z. z. o účtovníctve v znení neskorších predpisov a zák. č. 222/2004 Z. z. o dani z pridanej hodnoty v znení neskorších predpisov. Zmluvné strany dohodli splatnosť týchto faktúr do 14 dní odo dňa ich vystavenia producentovi.
4. Prevádzkovateľ sa zaväzuje znášať náklady spojené s bežnými opravami a bežnou údržbou verejnej kanalizácie špecifikovanej v čl. II bode 2. tejto zmluvy do výšky 1500,- € (pri jednej oprave alebo údržbe). K realizácii každej prípadnej opravy alebo údržby bude prizvaný zástupca vlastníka, to neplatí v prípade vzniku mimoriadnej (havarijnej) udalosti a v prípade realizácie opravy alebo údržby, ktorej náklady nepresiahnu čiastku 1500,- € (za jednu opravu alebo údržbu). Pokiaľ náklady na opravu alebo údržbu presiahnu čiastku 1500,- € (za jednu opravu alebo údržbu), nejde o bežnú opravu alebo o bežnú údržbu, sumu nad uvedený limit sa zaväzuje zaplatiť vlastník,

pričom uvedené sa prevádzkovateľ zaväzuje vlastníčkovi vyúčtovať hodnoverným spôsobom.

VI.

PRERUŠENIE ALEBO OBMEDZENIE ODVÁDZANIA ODPADOVEJ VODY VEREJNOU KANALIZÁCIOU

1. Prevádzkovateľ môže prerušiť alebo obmedziť odvádzanie odpadových vôd do verejnej kanalizácie z dôvodov a v zmysle ustanovenia § 32 zákona č. 442/2002 Z. z. o verejných vodovodoch a verejných kanalizáciách a o zmene a doplnení zákona č. 276/2001 Z. z. o regulácii v sieťových odvetviach v znení neskorších predpisov.

VII.

PRÁVA A POVINNOSTI PREVÁDZKOVATEĽA

1. Prevádzkovateľ sa v rámci prevádzkovania verejnej kanalizácie zaväzuje vykonávať tieto činnosti v súlade s prevádzkovým poriadkom (ak tento bol vlastníkom predložený predložený):
 - prevádzkovať verejnú kanalizáciu v súlade s osobitnými predpismi, všeobecne záväzným nariadením obce, prevádzkovým poriadkom verejnej kanalizácie a podmienkami stanovenými na túto prevádzku rozhodnutiami príslušných orgánov verejnej správy,
 - vykonávať riadnu a pravidelnú údržbu verejnej kanalizácie,
 - bezodplatne odovzdať vlastníčkovi verejnej kanalizácie a dotknutej obci na ich vyžiadanie prehľad a hodnoty sledovaných ukazovateľov kvality vody najneskôr do 30 dní odo dňa vyžiadania,
 - zabezpečiť vyznačenie podzemného vedenia verejnej kanalizácie podľa skutočného vyhotovenia stavby graficky na mapách, a to polohu, výšku, ako aj ich opis a ich zmeny; na to poskytne vlastníčkovi verejnej kanalizácie prevádzkovateľovi potrebné časti dokumentácie,
 - viesť majetkovú a prevádzkovú evidenciu o objektoch a zariadeniach verejnej kanalizácie a poskytnúť údaje z tejto evidencie vlastníčkovi verejnej kanalizácie,
 - bezodplatne stanoviť technické podmienky pripojenia alebo odpojenia nehnuteľnosti na verejnú kanalizáciu,
 - bezodplatne stanoviť technické podmienky zriaďovania alebo odstraňovania kanalizačnej prípojky,
 - bezodplatne poskytnúť technické podklady na zriaďovanie alebo odstraňovanie kanalizačnej prípojky,
 - vyjadrovať sa za odplatu k projektovej dokumentácii týkajúcej sa výstavby rodinných domov, sídelných celkov alebo inej investičnej činnosti, ako aj k zmenám vo výrobnom procese fyzických osôb alebo právnických osôb z hľadiska požiadaviek na odvádzanie a čistenie odpadových vôd do 30 dní odo dňa vyžiadania,
 - zabezpečiť archivovanie údajov z prevádzkovej evidencie najmenej počas desiatich rokov,
 - umožniť prístup k objektom a zariadeniam verejnej kanalizácie osobám, ktoré sú na to oprávnené podľa zák. č. 442/2002 Z. z. o verejných vodovodoch a verejných kanalizáciách a o zmene a doplnení zákona č. 276/2001 Z. z. o regulácii v sieťových odvetviach v znení neskorších predpisov alebo iných všeobecne záväzných predpisov a spĺňajú kritériá ustanovené osobitnými predpismi,
 - spracúvať návrhy na obnovu časti kanalizácie alebo na údržbu a opravy stavebnej a technologickej časti kanalizácie,
 - kontrolovať terén nad kanalizačným potrubím,

- zúčastňovať sa na kontrolách orgánov štátnej správy (IBP, SVI a pod.),
 - vykonávať revízie vyhradených technických zariadení jednotlivých technologických zariadení,
 - na žiadosť projektanta alebo stavebníka za odplatu zakresliť smer a výšku podzemného potrubia verejnej kanalizácie do jeho dokumentácie do 15 dní odo dňa vyžiadania alebo smer a výšku vytýčiť v teréne do siedmich dní odo dňa vyžiadania.
2. Prevádzkovateľ verejnej kanalizácie je oprávnený požadovať od producenta, aby na vlastných zariadeniach vykonal na vlastné náklady nevyhnutné opravy a úpravy, ktoré sú potrebné na bezpečnú a spoľahlivú prevádzku verejnej kanalizácie; inak producent zodpovedá za škodu, ktorú tým spôsobil.
 3. Prevádzkovateľ rozhoduje o technickom riešení, umiestnení a parametroch kanalizačnej prípojky, o mieste a spôsobe jej pripojenia na verejnú kanalizáciu, o umiestnení a technických podmienkach osadenia meradla na kanalizačnej prípojke a o umiestnení kanalizačnej šachty.
 4. Prevádzkovateľ sa prihlási na odber elektrickej energie a bude platiť náklady spojené s odberom elektrickej energie za účelom prevádzkovania čerpacej stanice odpadových vôd, ktoré budú tvoriť nákladovú položku prevádzkovateľa.
 5. Prevádzkovateľ má právo na úhradu za odvádzanie, prípadne zneškodňovanie odpadových vôd (stočné) od producentov pripojených na verejnú kanalizáciu špecifikovanú v čl. II bode 2. tejto zmluvy, pričom vlastník sa práva na stočné výslovne vzdáva.
 6. Prevádzkovateľ má právo vykonávať na verejných plochách výkopové práce súvisiace s opravou verejnej kanalizácie špecifikovanej v čl. II. bode 2. tejto zmluvy tak, aby po ukončení prác boli dotknuté verejné plochy uvedené do pôvodného stavu. Realizáciu výkopových prác ohlási prevádzkovateľ vlastníkovi vopred, pokiaľ nejde o haváriu. Na iných ako verejných plochách zabezpečí vlastník prevádzkovateľovi povolenia k vstupom a k pozemným prácam na pozemkoch.
 7. Osoby poverené prevádzkovateľom sú oprávnené vstupovať v nevyhnutnom rozsahu na cudzie pozemky a do cudzích objektov na účely zabezpečenia spoľahlivej funkcie verejnej kanalizácie špecifikovanej v čl. II. bode 2. tejto zmluvy, zistenia stavu meradla alebo jeho opravy, údržby alebo výmeny, vykonania kontrolného merania množstva a kvality vypúšťaných odpadových vôd, zistenia technického stavu kanalizačnej prípojky.
 8. Vlastník sa zaväzuje počas platnosti tejto zmluvy nevstupovať do zmluvných vzťahov týkajúcich sa vypúšťania odpadových vôd producentmi.
 9. Prevádzkovateľ je povinný sledovať náklady súvisiace s prevádzkovaním verejnej kanalizácie špecifikovanej v čl. II bode 2. tejto zmluvy, ktoré vzniknú počas kalendárneho roka, pričom ak tieto náklady budú preukázateľne vyššie ako fakturácia stočného pre producentov, je prevádzkovateľ povinný predložiť ich vlastníkovi formou celoročného vyúčtovania do 2 (dvoch) mesiacov od posledného celoročného odpočtu. Rozdiel medzi preukázateľne vyššími nákladmi a fakturovaným stočným pre producentov, bude fakturovaný vlastníkovi tak, aby prevádzka verejnej kanalizácie nebola stratová.
 10. Prevádzkovateľ je povinný požiadať úrad, ktorý je orgánom štátnej správy pre oblasť regulácie sieťových odvetví s celoslovenskou pôsobnosťou, o registráciu v súlade s § 23 ods. 1 a nasl. zákona č. 250/2012 Z. z. o regulácii v sieťových odvetviach.

VIII. PRÁVA A POVINNOSTI VLASTNÍKA

1. Vlastník sa zaväzuje uhradiť náklady spojené s opravou a údržbou verejnej kanalizácie špecifikovanej v čl. II bode 2. tejto zmluvy nad hodnotu 1 500,-€ (pri jednej oprave alebo údržbe), a to podľa čl. V. bodu 4. tejto zmluvy na základe faktúry predloženej prevádzkovateľom.

2. Vlastník verejnej kanalizácie špecifikovanej v čl. II. bode 2. tejto zmluvy, je povinný bezodplatne poskytnúť prevádzkovateľovi tejto verejnej kanalizácie dokumentáciu potrebnú na zabezpečenie prevádzky verejnej kanalizácie.
3. Vlastník verejnej kanalizácie špecifikovanej v čl. II. bode 2. tejto zmluvy je povinný vyžiadať písomný súhlas od prevádzkovateľa kanalizácie, na vykonanie akejkoľvek úpravy alebo iného zásahu (napr. stavebné úpravy) na kanalizačnej sieti, ktorej súčasťou je verejná kanalizácie prevádzkovaná na základe tejto zmluvy prevádzkovateľom.
4. Vlastník verejnej kanalizácie špecifikovanej v čl. II. bode 2. tejto zmluvy je povinný zabezpečiť aktualizáciu prevádzkového poriadku verejnej kanalizácie.
5. Vlastník verejnej kanalizácie špecifikovanej v čl. II. bode 2. tejto zmluvy je povinný po predchádzajúcom súhlase prevádzkovateľa umožniť pripojenie na verejnú kanalizáciu, ak sa pripájaný objekt alebo nehnuteľnosť nachádza na území s kanalizačnou sieťou a ak je to technicky možné.
6. Vlastník verejnej kanalizácie špecifikovanej v čl. II. bode 2. tejto zmluvy súhlasí, aby podmienky pripojenia na verejnú kanalizáciu, úpravy a rozšírenia verejnej kanalizácie stanovoval prevádzkovateľ verejnej kanalizácie.
7. Vlastník zodpovedá za rozvoj a obnovu verejnej kanalizácie špecifikovanej v čl. II. bode 2. tejto zmluvy. Prevádzkovateľ predkladá návrhy na obnovu a rozvoj tejto verejnej kanalizácie vlastníkovi v časovom predstihu.
8. Vlastník je povinný zabezpečiť si finančné prostriedky na rozvoj a obnovu verejnej kanalizácie špecifikovanej v čl. II. bode 2. tejto zmluvy, pričom pri realizácii obnovy a rozvoja tejto verejnej kanalizácie je investorom vlastník.
9. Vlastník sa zaväzuje usporiadať majetkovoprávne vzťahy s majiteľmi pozemkov, cez ktoré vedie líniová inžinierska stavba – verejná kanalizácia špecifikovaná v čl. II. bode 2. tejto zmluvy.
10. Vlastník verejnej kanalizácie špecifikovanej v čl. II. bode 2. tejto zmluvy je povinný odstrániť všetky poškodenia a nedorobky na tejto verejnej kanalizácii, ktoré boli prevádzkovateľom spísané v príslušnom stanovisku k prevzatiu verejnej kanalizácie v zmysle čl. III bodu 2. tejto zmluvy, a to v termíne uvedenom v tomto stanovisku k prevzatiu verejnej kanalizácie.
11. Vlastník verejnej kanalizácie, ktorej prevádzkovanie je predmetom tejto zmluvy, v zmysle § 23 ods. 1 a nasl. zákona č. 250/2012 Z. z. o regulácii v sieťových odvetviach prenáša povinnosť požiadať o registráciu na prevádzkovateľa verejnej kanalizácie.

IX.

OSTATNÉ ZMLUVNÉ DOJEDNANIA

1. Prevádzkovateľ nezodpovedá za škody, nedostatky a nedorobky na jednotlivých zariadeniach verejnej kanalizácie špecifikovanej v čl. II. bode 2. tejto zmluvy, ktoré vznikli pri jej výstavbe alebo pred uzatvorením tejto zmluvy. Za škody vzniknuté na jednotlivých zariadeniach verejnej kanalizácie špecifikovanej v čl. II. bode 2. tejto zmluvy, ktoré vzniknú po uzatvorení tejto zmluvy, zodpovedá prevádzkovateľ jedine vtedy, ak k ich vzniku dôjde v dôsledku zavineného porušenia jeho povinností vyplývajúcich mu ako prevádzkovateľovi predmetnej verejnej kanalizácie z tejto zmluvy.
2. Prevádzkovateľ nezodpovedá za škody, ktoré vzniknú na verejnej kanalizácii špecifikovanej v čl. II. bode 2. tejto zmluvy živelnými pohromami.
3. Prevádzkovateľ nezodpovedá za škody vzniknuté na verejnej kanalizácii špecifikovanej v čl. II. bode 2. tejto zmluvy činnosťou tretích osôb.
4. Vlastník je povinný zabezpečiť objekty verejnej kanalizácie špecifikovanej v čl. II. bode 2. tejto zmluvy proti neoprávnenému vniknutiu tretích osôb.

5. Pre operatívnosť riešenia vzťahov vyplývajúcich z tejto zmluvy, zodpovedným zástupcom je:

- ZA PREVÁDZKOVATEĽA: **vedúci útvaru odvádzania odpadových vôd**
 Dispečing: 0903 353 894
 033/5966182
- ZA VLASTNÍKA:

Vyššie uvedený zodpovedný zástupca za prevádzkovateľa nemá oprávnenie meniť jednotlivé ustanovenia tejto zmluvy.

X. ZÁVEREČNÉ USTANOVENIA

1. Meniť alebo dopĺňať obsah tejto zmluvy je možné len písomnou formou - dodatkami, ktoré budú platné, ak budú riadne potvrdené a podpísané oprávnenými zástupcami oboch zmluvných strán.
2. V prípade akýchkoľvek sporov, ktoré vzniknú v budúcnosti medzi zmluvnými stranami pri plnení tejto zmluvy, sa zmluvné strany zaväzujú riešiť ich prednostne vzájomným rokovaním za účelom dosiahnutia zmiery.
3. Na právne vzťahy osobitne neupravené touto zmluvou sa primerane použijú ustanovenia zák. č. 513/1991 Zb. Obchodného zákonníka v znení neskorších predpisov a zák. č. 442/2002 Z. z. o verejných vodovodoch a verejných kanalizáciách a o zmene a doplnení zákona č. 276/2001 Z. z. o regulácii v sieťových odvetviach v znení neskorších predpisov.
4. Zmluva je vyhotovená v 4 vyhotoveniach, pričom každá zo zmluvných strán obdrží po dve jej vyhotovenia.
5. V súvislosti s prevádzkovaním verejnej kanalizácie špecifikovanej v čl. II. bode 2. a v rozsahu podľa čl. III. tejto zmluvy odovzdal vlastník prevádzkovateľovi nasledovné doklady:
 - Žiadosť o prevzatie do prevádzky
 - Právoplatné stavebné povolenie na vodné stavby, projektová dokumentácia vodných stavieb pre stavebné povolenie
 - Právoplatné kolaudačné rozhodnutie na vodné stavby
 - Projektovú dokumentáciu skutočného vyhotovenia, ktorá obsahuje :
 1. -Situáciu
 2. -Pozdĺžny a priečny profil
 3. -Kladačský plán
 4. -Technickú správu
 - Stavebné denníky
 - Zápis o vykonaných tlakových skúškach, záznam o vykonaných skúškach vodotesnosti
 - Zápis o komplexných skúškach
 - Atesty použitých a zabudovaných materiálov
 - Geodetické a digitálne zameranie
 - Preberacia zápisnica stavby medzi zhotoviteľom a odberateľom
 - Výpis z uznesenia OZ Obce zo dňa
6. Neoddeliteľnou súčasťou zmluvy je:
 - i. Stanovisko k prevzatíu verejnej kanalizácie zo dňa
7. Táto zmluva nadobúda platnosť dňom jej podpísania obomi zmluvnými stranami a účinnosť v súlade s § 47a zákona č. 40/1964 Zb. Občiansky zákonník.

8. Do plynutia lehôt počítaných na dni sa nezaratúva deň rozhodujúcej udalosti. Listiny zasielané medzi zmluvnými stranami prostredníctvom poštového podniku sa považujú za doručené aj v prípade, že sa zásielka vráti odosielateľovi s reláciou poštového podniku „Adresát neznámy“ alebo „Neprevzaté v odbernej lehote“, alebo ak ju adresát odmietol prevziať, a to dňom, keď sa zásielka vrátila odosielaajúcej zmluvnej strane.
9. Vlastník berie na vedomie a akceptuje, že táto zmluva (vrátane jej príloh) podlieha režimu zákona č. 211/2000 Z. z. o slobodnom prístupe k informáciám a o zmene a doplnení niektorých zákonov (zákon o slobode informácií) ako povinne zverejňovaná zmluva a nemá námietky voči zverejneniu akéhokoľvek údaju obsiahnutého v tejto zmluve.
10. Zmluvné strany prehlasujú, že si zmluvu prečítali, s jej obsahom súhlasia, nakoľko je prejavom ich slobodnej a vážnej vôle, na znak čoho ju podpísali oprávnení zástupcovia oboch zmluvných strán.

V, dňa.....

V Piešťanoch, dňa

Za vlastníka :

Za prevádzkovateľa :

Trnavská vodárenská spoločnosť, a.s.

.....

.....

Ing. Vladimír Púčik


predseda predstavenstva a.s.

.....
Ivan Šiška

podpredseda predstavenstva a.s.

LOŠONEC

M 1:5000

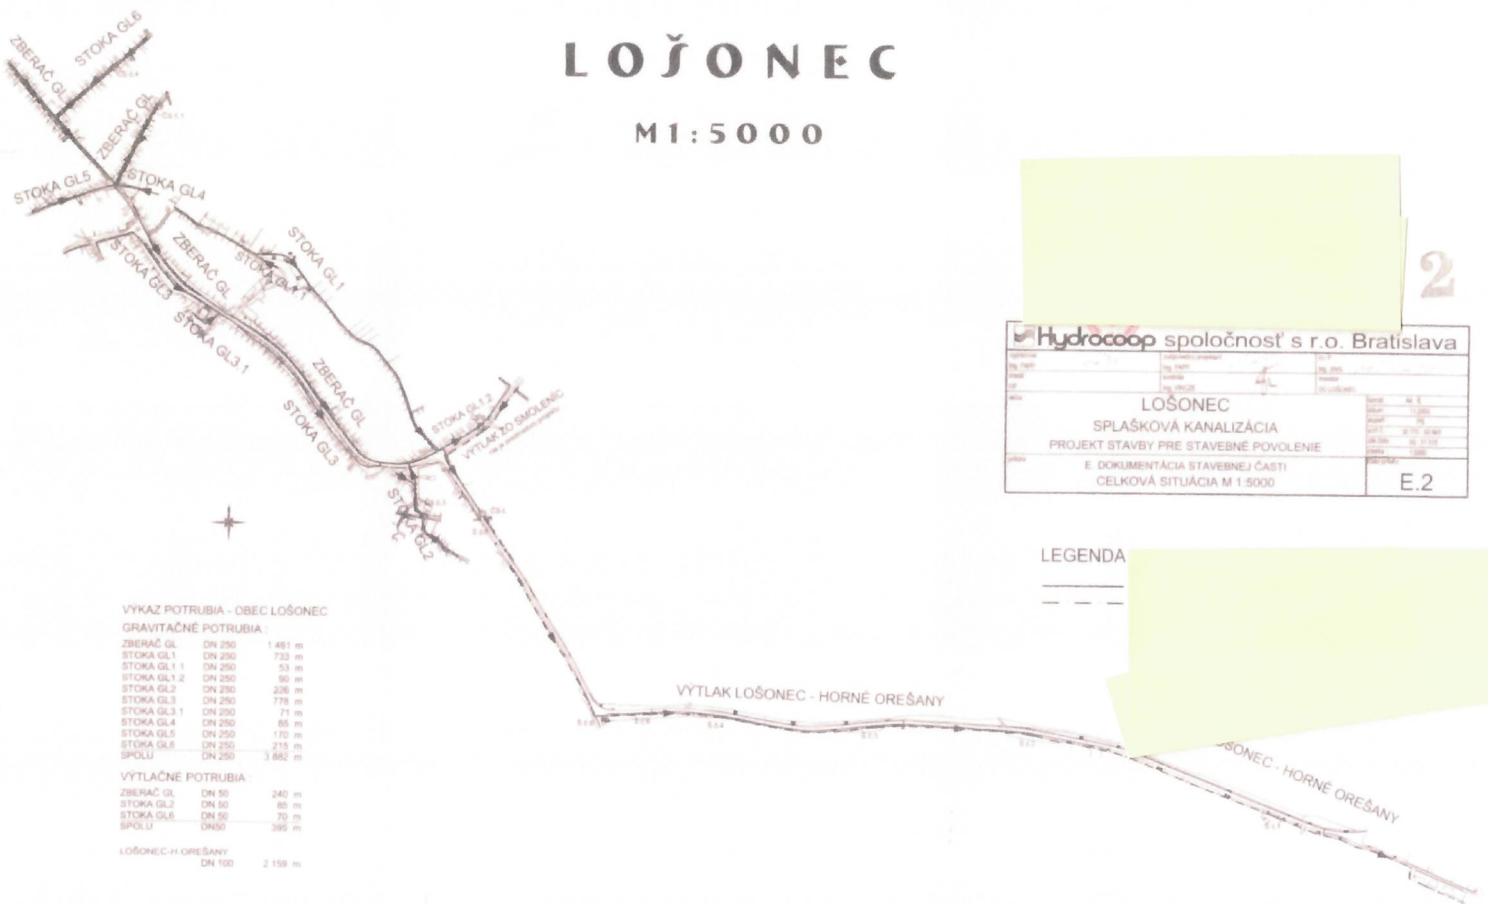

VÝKAZ POTRUBIA - OBEC LOŠONEC

GRAVITAČNÉ POTRUBIA :

ZBERAČ GL	DN 250	1 461 m
STOKA GL1	DN 250	753 m
STOKA GL1.1	DN 250	53 m
STOKA GL1.2	DN 250	50 m
STOKA GL2	DN 250	238 m
STOKA GL3	DN 250	778 m
STOKA GL3.1	DN 250	71 m
STOKA GL4	DN 250	86 m
STOKA GL5	DN 250	170 m
STOKA GL6	DN 250	215 m
SPOLU	DN 250	3 882 m

VYTLAČNÉ POTRUBIA :

ZBERAČ GL	DN 50	240 m
STOKA GL2	DN 50	80 m
STOKA GL6	DN 50	70 m
SPOLU	DN 50	390 m

LOŠONEC-H OREŠANY	DN 100	2 159 m
-------------------	--------	---------

Hydrocoop spoločnosť s r.o. Bratislava	
Objekt	Objektová územná časť
Stav	Stavba
Objekt	Objektová územná časť
LOŠONEC	
SPLAŠKOVÁ KANALIZÁCIA	
PROJEKT STAVBY PRE STAVEBNÉ POVOLENIE	
E DOKUMENTÁCIA STAVEBNEJ ČASŤI	
CELKOVÁ SITUÁCIA M 1:5000	
E.2	

LEGENDA

