

ZMLUVA O BUDÚCEJ ZMLUVE O ZRIADENÍ VECNÉHO BREMENA

ev. č. budúceho povinného 09093/2024/ONM

ev. č. budúceho oprávneného

1. ZMLUVNÉ STRANY

1.1 Budúci povinný:

Trnavský samosprávny kraj
Sídlo: ul. Starohájska č. 10, 917 01 Trnava
Zastúpený: Mgr. Jozef Viskupič – predseda TTSK
IČO: 37 836 901
Bankové spojenie: Štátna pokladnica
Číslo bankového účtu: SK18 8180 0000 0070 0050 1106

(ďalej len ako „budúci povinný“)

1.2 Budúci oprávnený:

Trnavská vodárenská spoločnosť, a.s.
Názov: Priemyselná 10, 921 79 Piešťany
Sídlo: Obchodný register Okresného súdu Trnava, odd. Sa,
Zapísaný: vložka č. 10263/T
Zastúpení: Ing. Vladimír Púčik – predseda predstavenstva a.s.,
Ivan Šiška – podpredseda predstavenstva a.s.
IČO: 36 252 484
Bankové spojenie: Tatra banka, a.s.
Číslo bankového účtu: SK07 1100 0000 0029 2412 3384

(ďalej len „budúci oprávnený“ a spolu s budúcim povinným aj ako „zmluvné strany“).

Zmluvné strany uzatvárajú medzi sebou v zmysle § 50a a § 151n a nasl. zák. č. 40/1964 Zb. Občiansky zákonník v platnom znení (ďalej len ako „Občiansky zákonník“) túto zmluvu o budúcej zmluve o zriadení vecného bremena (ďalej len „zmluva“).

2. BUDÚCA ZAŤAŽENÁ NEHNUTEĽNOSŤ

2.1 Budúci povinný je výlučným vlastníkom nehnuteľnosti – **pozemku parcela reg. „C“, zapísanom na liste vlastníctva č. 2900, katastrálne územie Špačince, obec Špačince, okres Trnava ako parc. č. 2700/1 ostatná plocha vo výmere 18 184 m²** (ďalej aj ako „budúca zaťažená nehnuteľnosť“). Na budúcej zaťaženej nehnuteľnosti sa nachádza teleso cesty č. II/560, ktoré je vo vlastníctve budúceho povinného a spolu s budúcou zaťaženou nehnuteľnosťou je v správe organizácie Správa a údržba ciest Trnavského samosprávneho kraja, Bulharská 39, 918 53 Trnava.

2.2 Budúci oprávnený zrealizuje na časti budúcej zaťaženej nehnuteľnosti v rámci stavby **„Špačince – kanalizácia Čerešňová ulica – predĺženie výtlaku Dolná Krupá -**

Špačince“ (ďalej aj ako „**plánovaná stavba**“) inžiniersku sieť- **novovybudovanú kanalizáciu výtlačného potrubia**“ (ďalej aj ako „**plánovaná vodná stavba**“) v zmysle situácie: Situácia výtlačku č.2, z projektovej dokumentácie na plánovanú stavbu, vyhotovenej projekčnou kanceláriou DEPONIA SYSTEM s.r.o., Holíčska 13, 851 05 Bratislava, projektantom Ing. ANDRISom v auguste 2019. Situácia výtlačku č.2 je neoddeliteľnou súčasťou tejto zmluvy. Na plánovanú stavbu vydal Okresný úrad Trnava, dňa 11.08.2020 Rozhodnutie, povolenie na uskutočnenie vodnej stavby pod č. OU-TT-OSZP3-2020/023770-004, ktoré nadobudlo dňa 16.09.2020 právoplatnosť.

3. PREDMET ZMLUVY

- 3.1 Touto zmluvou sa budúci povinný zaväzuje, že do 30 (tridsiatich) pracovných dní od písomnej výzvy budúceho oprávneného doručenej budúcemu povinnému v lehote uvedenej v čl. 4 tejto zmluvy, uzavrie s budúcim oprávneným zmluvu o zriadení vecného bremena, **predmetom ktorej bude zriadenie vecného bremena na budúcej zaťaženej nehnuteľnosti** v prospech budúceho oprávneného v znení a v rozsahu určenom podľa čl. 5 tejto zmluvy **a záväzok budúceho oprávneného uhradiť jednorazovú náhradu** za zriadenie vecného bremena na budúcej zaťaženej nehnuteľnosti vo výške, ktorá bude v zmluve o zriadení vecného bremena určená podľa čl. 5 ods. 5.5 tejto zmluvy **a poplatok za vypracovanie znaleckého posudku.**

4. VÝZVA NA UZATVORENIE ZMLUVY O ZRIADENÍ VECNÉHO BREMENA

- 4.1 Budúci oprávnený je povinný vyzvať budúceho povinného na uzatvorenie zmluvy o zriadení vecného bremena písomnou výzvou najneskôr do 30 (tridsiatich) pracovných dní po dni nadobudnutia právoplatnosti kolaudačného rozhodnutia povoľujúceho užívanie plánovanej vodnej stavby „**novovybudovaná kanalizácia výtlačného potrubia**“ v rámci stavby „**Špačince – kanalizácia Čerešňová ulica – predĺženie výtlačku Dolná Krupá - Špačince**“ (ďalej len „**kolaudačné rozhodnutie**“).
- 4.2 Výzva na uzatvorenie zmluvy o zriadení vecného bremena a akákoľvek korešpondencia s ňou spojená musí byť zaslaná doporučenou zásielkou na adresu budúceho povinného uvedenú v čl. 1 ods. 1.1 tejto zmluvy, alebo na inú adresu, ktorú budúci povinný budúcemu oprávnenému písomne na tento účel oznámi. Dňom uloženia na pošte sa výzva bude považovať za doručeníu, a to aj v prípade odmietnutia jej prevzatia budúcim povinným.

5. ZMLUVA O ZRIADENÍ VECNÉHO BREMENA

- 5.1 Zmluvné strany sa týmto zaväzujú uzavrieť zmluvu o zriadení vecného bremena, predmetom, ktorej bude **zriadenie vecného bremena** spočívajúceho v povinnosti budúceho povinného ako vlastníka budúcej zaťaženej nehnuteľnosti špecifikovanej v čl. 2. ods. 2.1 tejto zmluvy strpieť na budúcej zaťaženej nehnuteľnosti:
- a) **uloženie** plánovanej vodnej stavby – „**novovybudovaná kanalizácia výtlačného potrubia**“ v rámci stavby „**Špačince – kanalizácia Čerešňová ulica – predĺženie výtlačku Dolná Krupá - Špačince**“,
 - b) **užívanie, prevádzkovanie, údržbu, opravy, úpravy, rekonštrukcie, modernizácie a odstránenie** plánovanej vodnej stavby – „**novovybudovaná kanalizácia výtlačného**

potrubia“ v rámci stavby „Špačince – kanalizácia Čerešňová ulica – predĺženie výtlaku Dolná Krupá - Špačince“ ,

- c) **právo vstupu a prechodu pre peších, vjazdu a prejazdu dopravnými prostriedkami (ďalej len „vecné bremeno“),**

v rozsahu vyznačenom v geometrickom pláne, vypracovanom podľa čl. 5 ods. 5.4 tejto zmluvy, za podmienok ďalej dohodnutých v zmluve o zriadení vecného bremena a záväzok budúceho oprávneného zaplatiť jednorazovú náhradu za zriadenie vecného bremena, ktorej výška bude v zmluve o zriadení vecného bremena určená podľa čl. 5 ods. 5.5 tejto zmluvy a poplatok za vypracovanie znaleckého posudku (ďalej len „zmluva o zriadení vecného bremena“).

- 5.2 Vecné bremeno bude zriadené **na dobu neurčitú.**
- 5.3 Vecné bremeno bude zriadené ako vecné bremeno „**in rem**“ v prospech budúceho oprávneného.
- 5.4 Budúci oprávnený zabezpečí na vlastné náklady vypracovanie geometrického plánu na určenie rozsahu zaťaženia budúcej zaťaženej nehnuteľnosti, v súlade so schválenou projektovou dokumentáciou plánovanej vodnej stavby (ďalej len „**geometrický plán**“) po zrealizovaní plánovanej vodnej stavby. Budúci oprávnený uvedie do zmluvy o zriadení vecného bremena údaje o výmere zameraného vecného bremena na základe geometrického plánu. Budúci oprávnený doručí budúcemu povinnému jedno vyhotovenie geometrického plánu, týkajúceho sa rozsahu vecného bremena na budúcej zaťaženej nehnuteľnosti najneskôr s výzvou na uzavretie zmluvy o zriadení vecného bremena podľa čl. 4 tejto zmluvy.
- 5.5 Jednorazová náhrada za zriadenie vecného bremena bude v zmluve o zriadení vecného bremena stanovená ako odplata za zriadenie vecného bremena na budúcej zaťaženej nehnuteľnosti v rozsahu určenom geometrickým plánom, uvedenom v čl. 5 ods. 5.4 tejto zmluvy a bude stanovená vo výške určenej znaleckým posudkom, ktorého vypracovanie zabezpečí budúci povinný na náklady budúceho oprávneného po obdržaní geometrického plánu od budúceho oprávneného (ďalej len „**znalecký posudok**“).
- 5.6 Zmluvné strany sa dohodli, že jednorazovú náhradu určenú podľa čl. 5 ods. 5.5 tejto zmluvy a poplatok za vypracovanie znaleckého posudku zaplatí budúcemu povinnému budúci oprávnený na účet uvedený v čl. 1 ods. 1.1 tejto zmluvy do 30 (tridsiatich) kalendárnych dní od nadobudnutia účinnosti zmluvy o zriadení vecného bremena.
- 5.7 Zmluvné strany sa dohodli, že návrh na vklad vecného bremena do katastra nehnuteľností na základe zmluvy o zriadení vecného bremena podá budúci oprávnený, ktorý bude znášať všetky poplatky s tým súvisiace. Zmluvné strany sa dohodli, že návrh na vklad podá budúci oprávnený na Okresný úrad Trnava, katastrálny odbor, až po zaplatení jednorazovej náhrady a poplatku za vypracovanie znaleckého posudku.
- 5.8 Ak budúci povinný nesplní záväzok uzavrieť zmluvu o zriadení vecného bremena na základe výzvy budúceho oprávneného, vykonanej v súlade s čl. 4 tejto zmluvy, môže budúci oprávnený požadovať, aby vyhlásenie vôle budúceho povinného bolo nahradené súdnym rozhodnutím alebo môžu požadovať náhradu škody spôsobenej im porušením záväzku budúceho povinného uzavrieť zmluvu o zriadení vecného bremena.

6. OSOBITNÉ VYHLÁSENIA ZMLUVNÝCH STRÁN

6.1 Budúci povinný vyhlasuje, že:

- a) je oprávnený samostatne nakladať s budúcou zaťaženou nehnuteľnosťou;
- b) na budúcej zaťaženej nehnuteľnosti neviaznu žiadne ťarchy, okrem:
 - Vecného bremena podľa § 22 a nasl. Zákona č. 79/1957 Zb. o výrobe, rozvoje a spotrebe elektriny (elektrizačný zákon) v spojení s § 96 ods. 4 zákona č. 251/2012 Z.z. o energetike a o zmene a doplnení niektorých zákonov v prospech spoločnosti Západoslovenská distribučná, a.s., Čulenova 6, 816 47 Bratislava, IČO: 36361518, podľa geometrického plánu č. 567/2014, úradne overeného pod č. 1298/2014 na pozemok registra C KN par.č. 2700/1, týkajúce sa elektroenergetického zariadenia: 1x22 kV VN linka č. 462 na trase Rz Šulekovo - Rz Trnava Zavar - 653/14, 399/15, 918/21
- c) nie sú podané žiadne návrhy na vklad akýchkoľvek práv k budúcej zaťaženej nehnuteľnosti do katastra nehnuteľností.

6.2 Budúci povinný sa zaväzuje, že sa až do okamihu splnenia alebo zániku všetkých povinností vyplývajúcich z tejto zmluvy zdrží akéhokoľvek konania, ktoré by bránilo alebo znemožnilo uzatvorenie zmluvy o zriadení vecného bremena v zmysle tejto zmluvy alebo výkonu práva zodpovedajúceho vecnému bremenu budúceho oprávneného. Budúci povinný sa najmä zaväzuje, že budúcu zaťaženú nehnuteľnosť, ani jej časť, ktorá má byť zaťažená vecným bremenom v zmysle schválenej projektovej dokumentácie:

- a) neprevedie do vlastníctva inej osoby bez informovania budúceho oprávneného a ani
- b) ich nezaťaží právom tretích osôb, ktoré by znemožnilo vykonávať práva zodpovedajúce vecnému bremenu budúceho oprávnenému.

6.3 Budúci povinný sa zaväzuje, že budúceho oprávnenému poskytne všetku súčinnosť, nevyhnutne potrebnú v súvislosti s uzatretím a plnením tejto zmluvy.

7. UMOŽNENIE STAVEBNÉHO UŽÍVANIA

7.1 Budúci povinný týmto prenecháva časť budúcej zaťaženej nehnuteľnosti v nevyhnutnom rozsahu a v súlade so schválenou projektovou dokumentáciou na plánovanú vodnú stavbu budúceho oprávnenému, aby ich dočasne, odo dňa začatia realizácie plánovanej stavby na základe právoplatného stavebného povolenia, do dňa vzniku vecného bremena podľa zmluvy o zriadení vecného bremena, ktorá bude uzavretá medzi budúcim povinným a budúcim oprávneným v zmysle čl. 5 tejto zmluvy, užívali na umiestnenie, výstavbu a užívanie plánovanej vodnej stavby a udeľuje svoj výslovný súhlas s takýmto užívaním a zmenami na časti budúcej zaťaženej nehnuteľnosti pre účely stavebného konania aj kolaudačného konania.

7.2 Zmluvné strany sa dohodli, že budúci oprávnený je oprávnený užívať časť budúcej zaťaženej nehnuteľnosti na základe súhlasu budúceho povinného udeleného v čl. 7 ods. 7.1 bezodplatne.

- 7.3 V prípade, že budúci oprávnený nevyzve budúceho povinného v stanovenej lehote na uzavretie zmluvy o zriadení vecného bremena v súlade s čl. 4 tejto zmluvy zaniká jeho oprávnenie na bezodplatné užívanie budúcej zaťaženej nehnuteľnosti v dohodnutom rozsahu uplynutím lehoty stanovenej v čl. 4 ods. 4.1 tejto zmluvy.
- 7.4 Umožneným stavebným užívaním nesmie dôjsť k poškodeniu telesa cesty č. II/560, ktoré bude dotknuté plánovanou stavbou, ktoré je vo vlastníctve budúceho povinného. Prípadné škody, spôsobené na uvedenej ceste v súvislosti s realizáciou plánovanej stavby budú odstránené na náklady budúceho oprávneného.

8. ZÁVEREČNÉ USTANOVENIA

- 8.1 Táto zmluva nadobúda platnosť dňom jej podpisu zmluvnými stranami. V zmysle § 47a Občianskeho zákonníka nadobudne táto zmluva účinnosť dňom nasledujúcim po dni jej zverejnenia. Budúci povinný sa zaväzuje zverejniť túto zmluvu najneskôr do 30 kalendárnych dní odo dňa jej podpisu obomi zmluvnými stranami.
- 8.2 V prípade, že na plánovanú vodnú stavbu realizovanú v rámci plánovanej stavby nebude vydané kolaudačné rozhodnutie, je budúci oprávnený povinný uviesť budúcu zaťaženosť nehnuteľnosť do pôvodného stavu, a to do 90 (deväťdesiatich) pracovných dní odo dňa, keď sa preukázateľne dozvedel o skutočnosti, že na stavbu nebude vydané kolaudačné rozhodnutie, najneskôr však do troch rokov od podpisu tejto zmluvy, ak v tejto lehote nebude vydané právoplatné kolaudačné rozhodnutie. Táto zmluva sa v takomto prípade ruší od začiatku, zmluva o zriadení vecného bremena sa neuzatvorí a žiadna zo zmluvných strán si neuplatní navzájom žiadne sankcie či náhradu škody vyplývajúce z tejto zmluvy.
- 8.3 V prípade, že budúci oprávnený nevyzve budúceho povinného na uzatvorenie zmluvy o zriadení vecného bremena v lehote dohodnutej v čl. 4 ods. 4.1 tejto zmluvy, zmluva o zriadení vecného bremena sa podľa čl. 4 tejto zmluvy neuzatvorí a žiadna zo zmluvných strán si neuplatní žiadne sankcie, ani náhradu škody vyplývajúce z tejto zmluvy. Budúci oprávnený je povinný v takomto prípade uviesť budúcu zaťaženosť nehnuteľnosť do pôvodného stavu, a to najneskôr do 90 (deväťdesiatich) pracovných dní odo dňa uplynutia lehoty podľa čl. 4 ods. 4.1 tejto zmluvy.
- 8.4 V prípade, ak neuvedie budúci oprávnený v lehote podľa ods. 8.2 tohto článku alebo budúci oprávnený podľa ods. 8.3 tohto článku budúcu zaťaženosť nehnuteľnosť do pôvodného stavu, vykoná tak budúci povinný na náklady budúceho oprávneného.
- 8.5 Neoddeliteľnou súčasťou tejto zmluvy je:
Príloha: Situácia výtlaku č. 2
- 8.6 Vzťahy zmluvných strán založené touto zmluvou, ktoré zmluva výslovne neupravuje, sa riadia príslušnými ustanoveniami Občianskeho zákonníka a ostatných platných právnych predpisov Slovenskej republiky.
- 8.7 V prípade, že ktorékoľvek ustanovenie tejto zmluvy bude súdom alebo príslušným štátnym orgánom z akéhokoľvek dôvodu prehlásené za neplatné, nedostatočne určité alebo

nevykonateľné, zmluvné strany sa zaväzujú odstrániť písomným dodatkom tejto zmluvy takúto neplatnosť, nedostatočnú určitosť alebo nevykonateľnosť takým spôsobom, aby bol zmysel tejto zmluvy naplnený.

- 8.8 Akékoľvek zmeny zmluvy a jej príloh je možné vykonať výlučne na základe písomnej dohody zmluvných strán formou písomných očíslovaných dodatkov podpísaných všetkými zmluvnými stranami.
- 8.9 Zmluva je vyhotovená v 5 (slovom: piatich) rovnopisoch, z čoho dve vyhotovenia sú určené pre budúceho povinného a tri vyhotovenia pre budúceho oprávneného.
- 8.10 Zmluvné strany vyhlasujú, že ich zmluvná voľnosť nie je obmedzená, túto zmluvu uzatvorili na základe ich slobodnej vôle, zmluva nebola uzatvorená v tiesni a za nápadne nevýhodných podmienok, zmluvu si prečítali, jej obsahu rozumejú a na znak súhlasu ju podpisujú.

Budúci povinný:

V Trnave, dňa


Budúci oprávnený:

V Piešťanoch, dňa

.....
Mgr. Jozef Viskupič
predseda TTSK


.....
Ing. Vladimír Púčik
predseda predstavenstva a.s.

.....
Ivan Šiška
podpredseda predstavenstva a.s

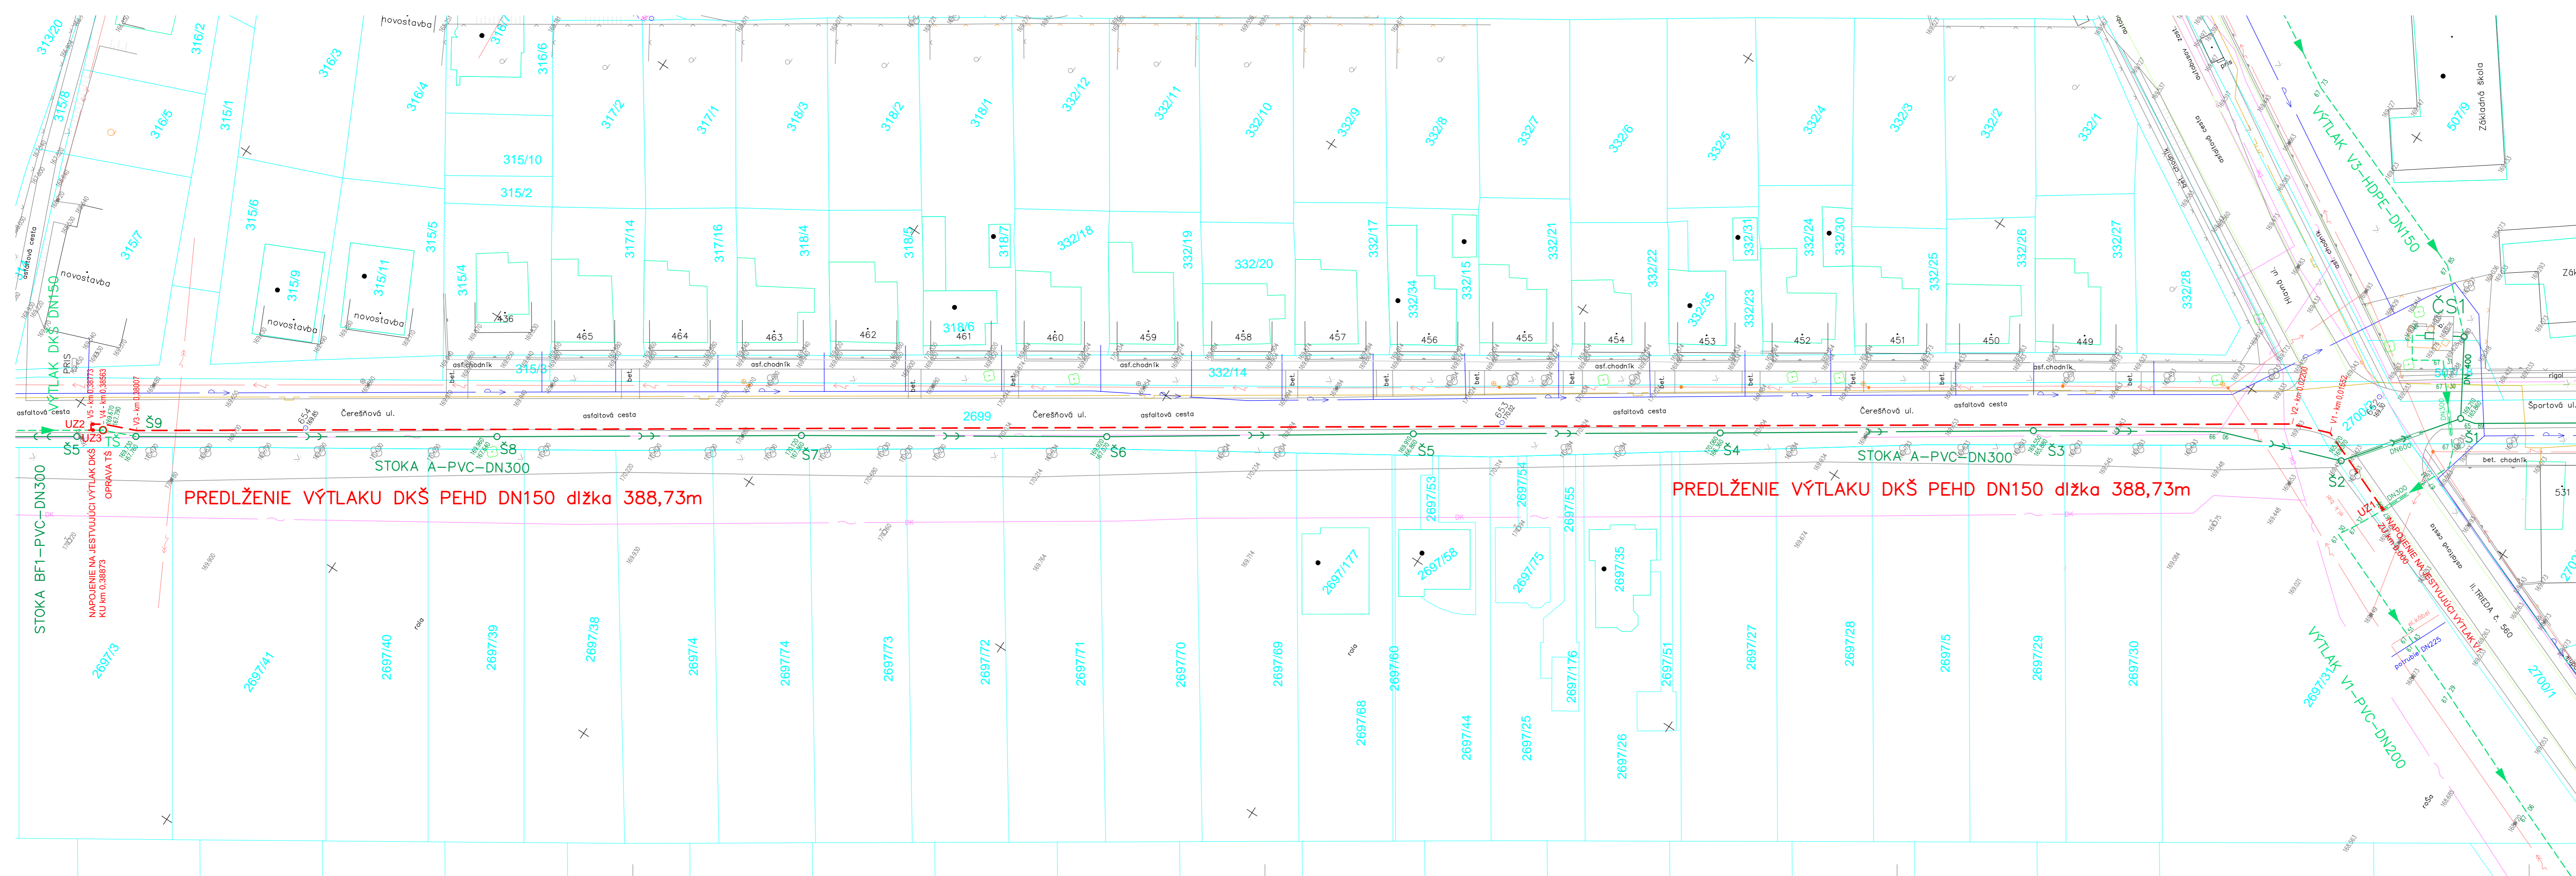

VYSVETLIVKY:

- **UZ1** NAVRHOVANÉ VÝTLAČNÉ POTRUBIE
- **UZ1** UZÁVER SO ZEMNOU SÚPRAVOU
- **ČS** JESTVUJÚCA ČERPACIA STANICA
- **ČS** JESTVUJÚCA GRAVITAČNÁ KANALIZÁCIA
- **ČS** JESTVUJÚCI KANALIZAČNÝ VÝTLAK
- **ČS** JESTVUJÚCI VODOVOD
- **ČS** JESTVUJÚCI STL PLYNOVOD
- **ČS** JESTVUJÚCI PLYNOVOD BEZ ROZLIŠENIA
- **ČS** JESTVUJÚCE NN VEDENIE
- **ČS** JESTVUJÚCE VN VEDENIE
- **ČS** JESTVUJÚCI OZNAMOVACÍ KÁBEL
- **ČS** JESTVUJÚCI DIALKOVÝ KÁBEL
- **ČS** HRANICA PARCEL KATASTRA

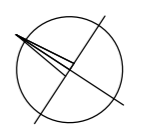

SÚRADNICOVÝ SYSTÉM: JTSK
 VÝŠKOVÝ SYSTÉM: BALT p.v.

DOPLNOK č.1

vypracoval ING. M. ANDRIS zodpovedný projektant ING. M. ANDRIS hlavný inžinier projektu ING. B. KATREŇČÍK		AUTOR PROJEKTU DEPONIA SYSTEM s.r.o. HOLÍČSKA 13 851 05 BRATISLAVA	
Investor: Trnavská vodárenská spoločnosť, a.s.		formát 5 A4	dátum 08. 2019
ŠPAČINCE - KANALIZÁCIA ČEREŠŇOVÁ ULICA		stupeň DSR	č. zákazky -
		arch. č. 43 - DSR - 2015/D1	mierka číslo prílohy
príloha : Predĺženie výtlaku Dolná Krupá - Špačince		SITUÁCIA VÝTLAKU	1:500 2