

Zmluva o dielo

uzatvorená podľa § 536 a nasl. zákona č. 513/1991 Zb. Obchodného zákonníka v znení neskorších predpisov
(ďalej iba „zmluva“)

Článok I. Zmluvné strany

1. Objednávateľ: Trnavská vodárenská spoločnosť, a.s.

So sídlom: Priemyselná 10, 921 79 Piešťany

Štatutárny zástupca: Ing. Vladimír Púčik, predseda predstavenstva a.s.
Ivan Šiška, podpredseda predstavenstva a.s.

Osoba oprávnená konať v mene objednávateľa:

- vo veciach technických (technický dozor): Ing. Jakub Slabý (slaby@tavos.sk)
- vo veciach zmluvných: JUDr. Mgr. Michal Mrva, PhD., LL.M

IČO: 36 252 484

DIČ: 2020172264

IČ DPH: SK 2020172264

Bankové spojenie: VÚB, a.s.

Číslo účtu IBAN: SK71 0200 0000 2700 0300 2212

SWIFT (BIC): SUBASKBX

Telefón: 033/59 66 101

Zapísaný v Obch. reg. Okresného súdu Trnava, odd. Sa, vložka č. 10263/T.
(ďalej ako „objednávateľ“)

a

2. Zhotoviteľ: AQUA - Kubiš s.r.o.

So sídlom: Hviezdoslavova 462/31, 915 01 Nové Mesto nad Váhom

Štatutárny zástupca: Renáta Kováčová - konateľ

Osoba oprávnená konať v mene zhotoviteľa:

- vo veciach technických: Tomáš Rubaninský (tomas.rubaninsky@aqua-kubis.sk)
- vo veciach zmluvných: Renáta Kováčová

IČO : 46 615 008

DIČ : 2023477995

IČ DPH : SK2023477995

Bank. spojenie : VÚB, a.s.

Číslo účtu IBAN: SK64 0200 0000 0038 1542 0851

SWIFT (BIC): SUBASKBX

Tel.: 0905 743 673

E mail : aqua@aqua-kubis.sk

Zapísaný v Obchodnom registri Okresného súdu Trenčín oddiel Sro, vložka číslo 26011/R
(ďalej ako „zhotoviteľ“ a objednávateľ a zhotoviteľ spolu aj ako „zmluvné strany“)

Článok II.

Predmet zmluvy

1. Zhotoviteľ sa zaväzuje, že za podmienok dohodnutých v zmluve na svoje náklady a na svoje nebezpečenstvo pre objednávateľa zhotoví a dodá dielo: **„Rekonštrukciu časti kanalizačného zberača AA3 DN 400 v meste Piešťany na ulici Obchodná“** (ďalej tiež len „dielo“).

Dielo pozostáva z výmeny kanalizačného potrubia v dĺžke 55 m výkopovým spôsobom spolu s výmenou 3 ks revízných šachiet a z rekonštrukcie potrubia v dĺžke 24 m zatahnutím sanačného rukávu do existujúceho potrubia.

Zhotoviteľ sa výslovne zaväzuje zabezpečiť vytýčenie všetkých inžinierskych sietí a zabezpečiť vydanie všetkých potrebných súhlasov a povolení v súvislosti s prácami a vstupmi na dotknuté pozemky, na ktorých sa dielo bude realizovať. Náklady na tieto činnosti sú zahrnuté v cene diela podľa čl. IV ods. 1 tejto zmluvy.

Zhotoviteľ berie na vedomie, že realizácia diela bude prebiehať za plnej prevádzky stavebného objektu pričom zhotoviteľ sa zaväzuje všetky činnosti na realizácii diela vopred konzultovať a nechať si ich preukázateľne odsúhlasiť objednávateľom (technickým dozorom).

- Objednávateľ sa zaväzuje, že riadne a včas vyhotovené dielo prevezme a zaplatí za jeho zhotovenie dohodnutú cenu v súlade s článkom IV. zmluvy.
- Rozsah diela, špecifikácia prác ako aj cena za práce je určená rozpočtom s výkazom výmer zo dňa 07.08.2025, ktorý tvorí Prílohu č. 1 k tejto zmluve ako jej neoddeliteľná súčasť (ďalej len „výkaz výmer“).
- Zhotoviteľ vyhlasuje, že si je vedomý podmienok, za ktorých bude dielo realizované a s realizáciou diela za týchto podmienok výslovne súhlasí. Dielo je zhotoviteľ povinný vyhotoviť výlučne v súlade so záväznými pokynmi technického dozora objednávateľa. Pred začatím realizácie prác na zhotovovaní diela je zhotoviteľ povinný si nechať tieto pokyny technického dozora písomne odsúhlasiť, inak nesie zodpovednosť za vznik prípadnej škody v plnej výške, ako aj za to, že dielo prepracuje podľa pokynov objednávateľa na vlastné náklady. Zmeny rozsahu realizovaného diela je nutné vykonať výlučne formou dodatku. Vo forme pokynov technického dozora objednávateľa si zmluvné strany odsúhlasia aj spôsob odvádzania odpadových vôd z napojených nehnuteľností a dočasné prečerpávanie odpadových vôd do existujúcich funkčných úsekov kanalizácie a tiež aj rozdelenie diela na jednotlivé pracovné etapy, pričom tieto zahŕňajú výkopové práce a práce vykonávané zaťahovaním potrubia.
- Zhotoviteľ sa zaväzuje vyhotoviť dielo v zmysle platných noriem, smerníc, predpisov pre výstavbu, technických noriem a v zmysle ostatných všeobecne záväzných právnych predpisov platných na území SR.

Článok III.

Termín a miesto plnenia

- Zhotoviteľ sa zaväzuje zrealizovať dielo v rozsahu podľa článku II. zmluvy v termíne **do 3 mesiacov** odo dňa platnosti zmluvy, pričom začatie realizácie diela sa zhotoviteľ zaväzuje uskutočniť do 10 dní odo dňa platnosti zmluvy.
- Miestom plnenia je par. reg. „C“ č. 3551/1 evidovaná na LV č. 5700 vedenom Okresným úradom Piešťany, okres Piešťany, obec Piešťany, k. ú. Piešťany, par. reg. „C“ č. 3029/2 evidovaná na LV č. 7020, vedenom Okresným úradom Piešťany, okres Piešťany, obec Piešťany, k. ú. Piešťany, par. reg. „E“ č. 2-4400/19 evidovaná na LV č. 11602, vedenom Okresným úradom Piešťany, okres Piešťany, obec Piešťany, k. ú. Piešťany, par. reg. „C“ č. 3551/2 a par. č. 3028/1 evidovaná na LV č. 1705, vedenom Okresným úradom Piešťany, okres Piešťany, obec Piešťany, k. ú. Piešťany, pričom upresnenie miesta realizácie diela je zakreslené situácii, ktorá tvorí prílohu č. 2 k tejto zmluve ako jej neoddeliteľná súčasť.
- V prípade, ak zhotoviteľ ukončí dielo pred termínom uvedeným v ods. 1 tohto článku zmluvy, objednávateľ sa zaväzuje riadne ukončené dielo od zhotoviteľa prevziať aj v tomto skoršom termíne.

Zhotoviteľ splní svoju povinnosť zrealizovať dielo jeho riadnym zhotovením a odovzdaním celého diela objednávateľovi - podpísaním Protokolu o odovzdaní a prevzatí riadne zhotoveného diela oprávnenými zástupcami oboch zmluvných strán. V protokole o odovzdaní a prevzatí zhotoveného diela sa uvedú prípadné vady alebo nedorobky, ktoré má odovzdávané dielo v čase jeho odovzdania objednávateľovi. Objednávateľ je oprávnený odmietnuť prevzatie diela v prípade, ak má dielo vady alebo nedorobky, a to až do doby ich odstránenia.

- Objednávateľ sa zhotoviteľovi zaväzuje poskytnúť súčinnosť nevyhnutne potrebnú na zrealizovanie diela.

Článok IV.

Cena diela a platobné podmienky

1. Zmluvné strany dohodli na rozsah diela uvedený v článku II. zmluvy, v súlade so zákonom č. 18/1996 Z. z. o cenách a vyhlášky MF SR č. 87/1996 Z. z., ktorou sa vykonáva zákon Národnej rady Slovenskej republiky č. 18/1996 Z. z. o cenách, pevnú cenu zahŕňajúcu všetky náklady zhotoviteľa na zrealizovanie diela, na splnenie povinností zhotoviteľa vyplývajúcich zo zmluvy, vrátane dopravných nákladov, vo výške:

Cena celého diela spolu bez DPH:	76.310,04 EUR
DPH 23%	17.551,31 EUR
Cena celého diela spolu s DPH:	93.861,35 EUR
Slovom : deväťdesiattritisícosemstošesťdesiatjeden EUR, 35 centov	

Prenesenie daňovej povinnosti - dodanie stavebných prác podľa § 69 ods. 12 písm. j) zákona č. 222/2004 Z. z. o dani z pridanej hodnoty v znení neskorších predpisov (ďalej len „zákon o DPH“).

2. Zmluvné strany sa dohodli, že cena celého diela podľa ods. 1 tohto článku zmluvy je konečná a nemenná, zahŕňajúca všetky náklady zhotoviteľa na realizáciu diela a splnenie povinností podľa čl. V ods. 1 zmluvy, vrátane dopravných nákladov.
3. Zmluvné strany berú na vedomie prenesenie daňovej povinnosti podľa § 69 ods. 12 písm. j) zákona o DPH. V prípade dodania tovarov alebo služieb v rámci realizácie diela, ktoré nepodliehajú preneseniu daňovej povinnosti, je zhotoviteľ oprávnený fakturovať objednávateľovi aj DPH.
4. V prípade zmeny sadzby DPH počas realizácie diela, bude táto účtovaná v zmysle právnych predpisov SR o dani z pridanej hodnoty platných a účinných v čase uskutočnenia zdaniteľného plnenia, pričom v prípade prenosu daňovej povinnosti podľa § 69 zákona o DPH, nie je zhotoviteľ oprávnený účtovať spolu s cenou diela aj DPH, ale ním vystavená faktúra musí obsahovať slovnú informáciu „prenesenie daňovej povinnosti“, pričom objednávateľ ako platiteľ, ktorý je príjemcom plnenia, je v takomto prípade osobou povinnou platiť DPH. V prípade zmeny právnej úpravy týkajúcej sa povinnosti platiť DPH, sú zmluvné strany povinné postupovať podľa právnych predpisov SR o dani z pridanej hodnoty platných v čase uskutočnenia zdaniteľného plnenia.
5. Zhotoviteľ vyhlasuje, že ku dňu podpisu zmluvy nie je dlžníkom správcu dane a neexistujú dôvody, na základe ktorých by sa objednávateľ mal stať ručiteľom za daň podľa § 69 ods. 13 v spojení s § 69b zákona o DPH v znení neskorších predpisov a nie je zaradený do zoznamu platiteľov DPH, u ktorých nastali dôvody na zrušenie registrácie pre DPH, vedenom Finančným riaditeľstvom SR a zverejnenom na portáli Finančnej správy Slovenskej republiky. Zhotoviteľ ďalej vyhlasuje, že bezodkladne po tom, ako bude mať vedomosť, že je zaradený do zoznamu platiteľov DPH, u ktorých nastali dôvody na zrušenie registrácie pre DPH, túto skutočnosť písomne oznámi objednávateľovi.
6. Objednávateľ je oprávnený zadržať z fakturovanej ceny celého diela spolu bez DPH, príp. jej časti, sumu zodpovedajúcu sume DPH uvedenej na každej faktúre vystavenej zhotoviteľom v prípade, ak u zhotoviteľa nastanú dôvody na zrušenie registrácie podľa § 81 ods. 3 písm. b) druhého bodu zákona o DPH v znení neskorších predpisov, alebo ak zhotoviteľ bude zverejnený v príslušnom zozname osôb na zrušenie registrácie pre DPH, vedenom Finančným riaditeľstvom SR alebo ak bude daná dôvodná obava, že zhotoviteľ príslušnú DPH alebo jej časť v rozpore so zákonom o DPH nezaplatí. Objednávateľ je oprávnený takto zadržovanú sumu použiť na úhradu neuhradenej DPH z faktúr vystavených zhotoviteľom objednávateľovi, ktorú bude objednávateľ povinný uhradiť.
7. Ak sa naplnia podmienky podľa § 69 a 69b zákona o DPH, zhotoviteľ sa zaväzuje uhradiť objednávateľovi všetky finančné náklady, ktoré v tejto súvislosti objednávateľovi vzniknú.

8. Zmluvné strany sa dohodli, že preddavky sa nebudú poskytovať.
9. Z priebežne fakturovanej ceny celého diela spolu uvedenej v ods. 1 tohto článku zmluvy je objednávateľ oprávnený zadržať čiastku vo výške 10 %, a to z každej zhotoviteľom vystavenej faktúry v súlade so zmluvou. Polovica z celej zadrživanej čiastky bude zhotoviteľovi vyplatená po prevzatí celého diela objednávateľom v súlade s čl. III ods. 3 zmluvy, pri splnení podmienky, že dielo bude prevzaté bez väd a nedorobkov. V prípade, že v Protokole o odovzdaní a prevzatí riadne zhotoveného diela budú uvedené drobné vady a nedorobky, ktoré nebránia prevzatiu diela, vyplatí sa táto polovica z celej zadrživanej čiastky až po ich odstránení, pričom objednávateľ je povinný túto zadržanú čiastku uhradiť na účet zhotoviteľa do 15 dní po podpísaní zápisu o ich odstránení oprávnenými zástupcami oboch zmluvných strán.
10. Zvyšná časť zo zadrživanej čiastky (t.j. 5 % z ceny celého diela spolu bez DPH) sa zhotoviteľovi vyplatí až po uplynutí záručnej doby podľa čl. VII ods. 2 zmluvy, pokiaľ budú všetky v záručnej dobe objednávateľom reklamované vady zhotoviteľom riadne odstránené. Zadrživanú sumu je objednávateľ oprávnený použiť na úhradu nákladov na realizáciu opráv diela v prípade, ak odstránenie väd diela nezabezpečí zhotoviteľ.
11. Platby budú realizované bezhotovostným spôsobom na základe faktúr priebežne vystavovaných zhotoviteľom na základe reálne vykonaného plnenia, pričom zhotoviteľ jej oprávnený vystaviť faktúru najviac raz za kalendárny mesiac.
12. Podkladom pre vystavenie faktúry bude zhotoviteľom vyhotovený a k faktúre priložený súpis vykonaných prác a dodávok schválených technickým dozorom objednávateľa a musí byť podpísaný oprávnenými zástupcami obidvoch zmluvných strán a tiež mesačná správa o postupe realizácie diela, obsahujúca popis zrealizovaných prác po stránke finančnej aj vecnej, prípadne aj fotodokumentáciu. Konečnú - zúčtovaciu faktúru sa zhotoviteľ zaväzuje vystaviť do 5 pracovných dní po písomnom (protokolárnom) prevzatí zhotoveného diela objednávateľom postupom podľa čl. III ods. 3 zmluvy. Prílohou faktúry je aj Protokol o odovzdaní a prevzatí riadne zhotoveného diela podpísaný oprávnenými zástupcami oboch zmluvných strán. Spolu s Protokolom sa objednávateľovi odovzdá aj celkový súpis vykonaných prác a dodávok schválených technickým dozorom objednávateľa, podpísaný oprávnenými zástupcami obidvoch zmluvných strán, a iné dokumenty, ktoré objednávateľ poskytol zhotoviteľovi na účely plnenia zmluvy alebo ktoré sú nevyhnutne potrebné na riadne užívanie zhotoveného diela alebo uplatnenie prípadnej reklamácie diela, prípadne potvrdenie o ich odovzdaní ku dňu podpisu protokolu podľa čl. III ods. 3 zmluvy.
13. Zhotoviteľ sa zaväzuje vystaviť faktúru v elektronickej forme a doručiť ju objednávateľovi na **efaktury@tavos.sk**.
14. Zhotoviteľ je povinný predložiť rozpočet nákladov ako aj súpisy vykonaných prác a dodávok priložené aj v elektronickej forme (Microsoft Excel).
15. Faktúra musí obsahovať všetky náležitosti faktúry podľa zákona o DPH a číslo zmluvy podľa evidencie objednávateľa ako aj ďalšie podklady – prílohy k faktúre, ktoré sú uvedené v ods. 12 tohto článku zmluvy. Lehota splatnosti faktúry je 30 dní odo dňa jej vystavenia, pričom musí byť doručená objednávateľovi najneskôr 20 dní pred termínom jej splatnosti. Dňom doručenia faktúry je deň zaevidovania faktúry na podateľni objednávateľa (v súlade s jeho internými predpismi). V prípade, že vo faktúre budú uvedené nesprávne údaje, alebo nebude obsahovať všetky náležitosti a podmienky uvedené v zmluve, je to dôvod na odmietnutie faktúry a jej vrátenie na prepracovanie. Zhotoviteľ nemá za daných okolností právo fakturovať sankciu z omeškania úhrady faktúry. Nová lehota splatnosti v danom prípade začne plynúť až po doručení novej faktúry objednávateľovi.
16. V prípade vrátenia faktúry je objednávateľ povinný písomne informovať zhotoviteľa o dôvodoch jej vrátenia, pričom zhotoviteľ je povinný vystaviť novú opravenú faktúru s novou lehotou splatnosti a prípadne aj doplniť požadované chýbajúce prílohy.
17. V prípade, že pri realizácii diela nebude nutné zrealizovať všetky položky podľa Cenovej ponuky, alebo bude postačovať ich vykonanie v menšom rozsahu, zhotoviteľ bude fakturovať objednávateľovi iba skutočne realizované práce a dodávky. Súpis týchto nevykonaných prác (plnení), odsúhlasených technickým dozorom objednávateľa, predloží zhotoviteľ objednávateľovi do prílohy k zúčtovacej faktúre podľa ods. 12 tohto článku zmluvy.

Článok V. Podmienky vykonania diela

1. Povinnosti zhotoviteľa:

- a) Zhotoviteľ sa zaväzuje vyhotoviť dielo riadne, s náležitou odbornou starostlivosťou, v rámci dohodnutého rozsahu a dohodnutých termínov, v súlade s platnými normami, smernicami, predpismi pre výstavbu a ostatnými všeobecne záväznými právnymi predpismi platnými na území SR. Zhotoviteľ zodpovedá za primeranosť, stabilitu a bezpečnosť všetkých operácií na stavenisku (pri realizácii diela) a za voľbu všetkých metód realizácie diela a pracovných postupov, ktoré musia byť vybraté v súlade s požiadavkou odbornej starostlivosti.
- b) Za riadenie prác, ktoré súvisia s realizáciou diela zodpovedá osoba oprávnená konať v mene zhotoviteľa vo veciach technických podľa čl. I zmluvy, ktorá je oprávnená vykonávať zápisy do stavebného denníka, podpisovať a odovzdávať objednávateľovi dielo, ktorého realizácia je predmetom zmluvy, a s ním súvisiacu technickú a sprievodnú dokumentáciu.
- c) Stavebný denník založí zhotoviteľ diela.
- d) Zhotoviteľ je povinný zaslať oznámenie na príslušný inšpektorát práce v zmysle NV SR č. 396/2006 Z. z. o minimálnych bezpečnostných a zdravotných požiadavkách na stavenisko, ak dielo podlieha tomuto oznámeniu v zmysle tohto nariadenia.
- e) Zhotoviteľ diela je povinný na pracovisku dodržiavať predpisy BOZP a PO v zmysle zákonov a vyhlášok platných na území SR, a to tak na úseku „Bezpečnosti a ochrany zdravia pri práci“ ako aj na úseku „Požiarnej ochrany“. V rámci plnenia uvedených povinností zhotoviteľ zodpovedá u svojich zamestnancov, vrátane pracovníkov subdodávateľských prác a činností pre zhotoviteľa, v celom rozsahu za plnenie povinností na úseku BOZP, ktoré vyplývajú zo zákona č. 124/2006 Z. z. o bezpečnosti a ochrane zdravia pri práci a o zmene a doplnení niektorých zákonov v platnom znení a zo súvisiacich predpisov z danej oblasti (oboznamovanie - školenie, zdravotná starostlivosť, určenie rizík, odborná spôsobilosť, vybavenosť OOPP, kontrola dodržiavania zásad BP, pracovné úrazy, poskytovanie prvej pomoci, výstražné označenia, zábrany, zákazy fajčenia, požívania alkoholických nápojov a iné).
- f) Zhotoviteľ bude pri svojej činnosti v celom rozsahu dodržiavať a plniť ustanovenia zákona č. 314/2001 Z. z. o ochrane pred požiarimi v znení neskorších zmien a doplnení a ustanovenia vyhlášky č. 121/2002 Z. z. o požiarnej prevencii v znení neskorších zmien a doplnení vrátane ustanovení súvisiacich predpisov pre danú oblasť a zabezpečí školenie svojich pracovníkov a pracovníkov svojich subdodávateľov v rámci dotknutých predpisov.
- g) Zhotoviteľ sa zaväzuje po celú dobu realizácie diela udržiavať v mieste výkonu diela čistotu a poriadok a zabezpečiť bezpečnosť chodcov a motorových vozidiel, ako aj pravidelné čistenie znečistených komunikácií v dôsledku vykonávania prác na realizácii diela. V prípade nedodržania tohto ustanovenia sa zhotoviteľ zaväzuje vyplatiť náhradu škody poškodeným.
- h) Zhotoviteľ je povinný počas realizácie diela likvidovať ostatný aj nebezpečný odpad v zmysle zákona č. 79/2015 Z. z. o odpadoch a o zmene a doplnení niektorých zákonov v znení neskorších predpisov, ako aj v zmysle príslušných vykonávacích predpisov a doložiť pri odovzdaní a preberaní konaní predpísaný doklad o jeho likvidácii na predpísanej skládke TKO, prípadne inej skládke, ktorá zodpovedá príslušným predpisom.
- i) Zhotoviteľ sa zaväzuje vybaviť si na vlastné náklady všetky súhlasy, povolenia vrátane povolenia na zvláštne užívanie ciest, vstupy na pozemky ako aj dočasné dopravné značenie potrebné k vykonávaniu diela.
- j) Zhotoviteľ sa zaväzuje, že pri zhotovení diela použije len materiály, ktoré spĺňajú podmienky a požiadavky v zmysle zákona č. 133/2013 Z. z. o stavebných výrobkoch a o zmene a doplnení niektorých zákonov v platnom znení.

- k) Zhotoviteľ zodpovedá za škody, ktoré spôsobí objednávateľovi porušením povinností pri realizovaní diela. Zhotoviteľ zodpovedá aj za škodu, ktorú pri vykonávaní diela pre objednávateľa podľa ustanovení zmluvy spôsobí svojím konaním tretím osobám.
- l) Zhotoviteľ sa zaväzuje nespevnené ako aj spevnené plochy, do ktorých zasiahne v rámci realizácie diela, uviesť do pôvodného stavu.
- m) Spolu so zhotoveným dielom je zhotoviteľ povinný objednávateľovi odovzdať kompletnú dokumentáciu v 6 ks vyhotovení tlačenej formy a 2 ks na USB, ktorá musí obsahovať: zápis o odovzdaní a prevzatí stavby, PD skutočného vyhotovenia (aj v digitálnej forme), geodetické zamerania skutočného vyhotovenia stavby (aj v digitálnej forme v systéme microstation s koncovkou *DGN v systéme JTSK + CD), v prípade potreby - vyhotovenie geometrického plánu, potvrdenia, rozhodnutia a iné doklady vydané počas realizácie diela (rozkopávkové povolenie, záznam o odovzdaní rozkopávky, stavebný denník, fotodokumentáciu na USB a pod.) certifikáty a atesty od zabudovaných materiálov, príp. prehlásenie o zhode na dodávaný materiál, funkčné skúšky armatúr, tlakové skúšky potrubia, prevádzkový poriadok verejnej kanalizácie, kontrola zhutnenia, kladné porealizačné vyjadrenia dotknutých orgánov a organizácii, doklady o likvidácii odpadu, príp. iné doklady ako napr. protokol z vytýčenia inžinierskych sietí a pod.
- n) Objednávateľ je oprávnený kedykoľvek počas účinnosti zmluvy preverovať požadovanú kvalitu použitých materiálov na realizáciu diela, vrátane tých, ktorých použitie na realizáciu diela sa plánuje, najmä z hľadiska dodržania požiadaviek na kvalitu použitých materiálov.
- o) Zhotoviteľ sa zaväzuje dodržiavať právne predpisy na úseku ochrany pred nelegálnym zamestnávaním a nelegálnou prácou – najmä zákon č. 82/2005 Z. z. o nelegálnej práci a nelegálnom zamestnávaní a o zmene a doplnení niektorých zákonov a zákon č. 5/2004 Z. z. o službách zamestnanosti a o zmene a doplnení niektorých zákonov.
- p) Zhotoviteľ sa zaväzuje, že pokiaľ bude na účely realizácie diela zamestnávať štátneho príslušníka tretej krajiny, tak vo vzťahu k tejto osobe budú splnené podmienky ustanovené v §§ 21 a 23a ods. 1 a 2 zákona č. 5/2004 Z. z. o službách zamestnanosti a o zmene a doplnení niektorých zákonov. Zhotoviteľ zodpovedá objednávateľovi za dodržanie týchto podmienok aj u svojich subdodávateľov a je povinný priebežne kontrolovať dodržiavanie týchto predpisov vo vzťahu k nelegálnej práci a nelegálnemu zamestnávaniu aj u svojich subdodávateľov. V prípade porušenia uvádzaných povinností zhotoviteľom alebo jeho subdodávateľom nesie zhotoviteľ zodpovednosť za akúkoľvek škodu (najmä za sankcie a iné obdobné plnenia), ktorú nesplnením povinností podľa tohto písmena tohto odseku tohto článku zmluvy objednávateľovi spôsobí.
- q) Zhotoviteľ je povinný najneskôr pri odovzdávanom a preberacom konaní staveniska odovzdať objednávateľovi zoznam zamestnancov (zhotoviteľa aj subdodávateľov), ktorí sa budú podieľať na realizácii diela. Zhotoviteľ je tiež povinný za seba a svojich subdodávateľov riadne preukázať, že u osôb, s ktorými majú založený pracovnoprávny vzťah na účely realizácie diela, boli splnené povinnosti zamestnávateľa na úseku prihlasovania zamestnancov do registra poistencov a sporiteľov starobného dôchodkového sporenia v lehotách podľa § 231 ods. 1 písm. b) zákona č. 461/2003 Z. z. o sociálnom poistení v znení neskorších predpisov (ďalej len „registračná povinnosť“). V prípade nesplnenia tejto povinnosti voči objednávateľovi je objednávateľ oprávnený odmietnuť odovzdanie staveniska. Ak zhotoviteľ riadne nepreukáže tieto skutočnosti ani v dodatočnej lehote 5 pracovných dní odo dňa neodovzdania staveniska, objednávateľ je oprávnený od zmluvy odstúpiť a postupovať podľa čl. IX zmluvy. V prípade vzniku registračnej povinnosti zhotoviteľa alebo jeho subdodávateľov v priebehu realizácie diela, je zhotoviteľ povinný preukázať jej splnenie najneskôr v deň, kedy sa dotknutý zamestnanec začne podieľať na realizácii diela.
- r) Zhotoviteľ vyhlasuje, že pred začatím realizácie diela vykonal obhliadku miesta realizácie diela, ako aj objektu špecifikovaného v čl. III bode 2. zmluvy.

2. Práva a povinnosti objednávateľa:

- a) Objednávateľ sa zaväzuje odovzdať zhotoviteľovi miesto realizácie diela v termíne do 10 dní od uzatvorenia zmluvy. K prevzatiu staveniska vyzve objednávateľ zhotoviteľa (e-mailom na adresu osoby oprávnenej konať v mene zhotoviteľa vo veciach technických) minimálne 3 pracovné dni pred plánovaným termínom odovzdania.
- b) Objednávateľ poveruje výkonom technického dozoru počas prác na diele Ing. Jakuba Slabého (slaby@tavos.sk), ktorý je oprávnený vykonávať zápisy do stavebného denníka, podpisovať, prerušiť práce – v prípade ohrozenia bezpečnosti práce, životov alebo zdravia pracovníkov alebo ak hrozia vážne škody a je oprávnený za objednávateľa preberať práce ako i dielo, ktorého realizácia je predmetom zmluvy.
- c) Kontrolou dodržiavania povinností zhotoviteľa podľa čl. V ods. 1 písm. p), q), r) zmluvy (za seba a svojich subdodávateľov) je poverená Mgr. Mária Macháčová (machacova@tavos.sk).
- d) Objednávateľ je oprávnený priebežne kontrolovať realizáciu diela. Ak pri kontrole zistí, že zhotoviteľ vykonáva dielo v rozpore so svojimi povinnosťami podľa zmluvy, nevykonáva dielo podľa platných noriem alebo smerníc, prípadne realizuje dielo v rozpore s predpismi BOZP alebo predpismi pre výstavbu a inými všeobecne záväznými právnym predpismi platnými na území SR alebo v rozpore s pokynmi technického dozora, má právo žiadať, aby zhotoviteľ odstránil tieto nezrovnalosti vzniknuté pri zhotovovaní diela a ďalej dielo zhotovoval riadne v súlade s podmienkami stanovenými v zmluve. V prípade, že zhotoviteľ bez zbytočného odkladu, najneskôr do 7 dní odo dňa, keď mu objednávateľ oznámil svoju požiadavku, nevyhovie uvedeným požiadavkám objednávateľa, považuje sa jeho konanie za podstatné porušenie zmluvy (§ 345 Obchodného zákonníka) a objednávateľ je oprávnený od zmluvy odstúpiť.
- e) K predĺženiu termínu realizácie diela môže, okrem neposkytnutia súčinnosti objednávateľom, dôjsť len na základe pôsobenia vyššej moci, pričom za okolnosti vylučujúce zodpovednosť (vyššiu moc) sa považuje najmä:
 - a. vojna
 - b. epidémia
 - c. povodeň
 - d. štrajk
 - e. kroky vládnej administratívy (radikálna zmena legislatívy, zákaz výstavby v danom území...)
- f) V prípade pôsobenia vyššej moci, ktorá má vplyv na predĺženie termínu realizácie diela, je zhotoviteľ povinný oznámiť objednávateľovi vzniknutú prekážku a jej dôsledky na plnenie zmluvných povinností. Musí tak urobiť v primeranej lehote po tom, čo sa o vzniku prekážky dozvedel alebo mal dozvedieť, v opačnom prípade zodpovednosť zhotoviteľa za náhradu škody nezaniká a objednávateľ si môže voči zhotoviteľovi náhradu škody nárokovať.

Článok VI.

Vlastnícke právo

1. Materiál a zariadenia potrebné na zhotovenie diela zabezpečuje zhotoviteľ. Kúpna cena týchto vecí, ako aj cena za ich použitie je súčasťou dohodnutej ceny celého diela spolu podľa čl. IV ods. 1 zmluvy. Zhotoviteľ zostáva vlastníkom týchto vecí až do ich pevného zabudovania do diela, ktoré je predmetom zmluvy.

Článok VII.

Záručné podmienky

1. Zmluvné strany sa dohodli pre prípad vady diela, že počas záručnej doby má objednávateľ právo požadovať a zhotoviteľ má povinnosť bezplatného odstránenia vady.
2. Zhotoviteľ poskytuje na dielo záruku **5 rokov (60 mesiacov)**. Záručná doba začína plynúť dňom protokolárneho prevzatia diela podľa čl. III ods. 3 zmluvy.
3. Vykonané dielo má vady, ak nezodpovedá výsledku, ktorý je požadovaný zmluvou alebo neplní účel, pre ktorý bolo dielo zhotovené, prípadne svojím rozsahom nezodpovedá rozsahu

stanovenému zmluvou. Zhotoviteľ zodpovedá za vady, ktoré má dielo v čase odovzdania objednávateľovi ako aj za vady, ktoré sa prejavujú v záručnej dobe.

4. Prípadné vady diela, ktoré sa vyskytnú v záručnej dobe, musí objednávateľ uplatniť u zhotoviteľa písomne (listom na adresu miesta podnikania zhotoviteľa) alebo emailom, s opisom vady a prípadne aj fotodokumentáciou, najneskôr do 15 dní odo dňa zistenia väd odovzdaného diela. Zhotoviteľ sa zaväzuje písomne (listom na adresu sídla objednávateľa alebo e-mailom na e-mailovú adresu osoby oprávnenej konať v mene objednávateľa vo veciach technických: (slaby@tavos.sk) zareagovať na reklamáciu objednávateľa bez zbytočného odkladu, najneskôr však do 3 pracovných dní po tom, čo sa o vade diela dozvedel.
5. Zhotoviteľ sa zaväzuje začať s odstraňovaním väd diela bez zbytočného odkladu po uplatnení oprávnenej reklamácie objednávateľa a odstrániť ich v čo technicky najkratšom možnom čase, najneskôr však do 10 dní od uplatnenia oprávnenej reklamácie objednávateľa v súlade s ods. 5 tohto článku zmluvy. V prípade, že odstránenie reklamovanej vady nie je v uvedenom termíne z objektívnych dôvodov možné, vykoná sa odstránenie vady v termíne určenom písomnou dohodou (aj e-mailom) zmluvných strán.
6. V prípade, ak zhotoviteľ nezareaguje na reklamáciu objednávateľa v dohodnutej lehote alebo nezačne odstraňovať reklamovanú vadu bez zbytočného odkladu po jej uplatnení, prípadne neodstráni reklamovanú vadu najneskôr v lehote uvedenej v ods. 6 tohto článku zmluvy alebo v lehote určenej dohodou zmluvných strán, je objednávateľ oprávnený reklamovanú vadu odstrániť sám, resp. prostredníctvom iného zhotoviteľa a náklady na opravu a odstránenie vady sa zhotoviteľ zaväzuje zaplatiť.

Článok VIII.

Sankcie

1. V prípade omeškania objednávateľa s úhradou faktúry, je zhotoviteľ oprávnený fakturovať objednávateľovi úrok z omeškania vo výške 0,05% z fakturovanej sumy bez DPH za každý začatý deň omeškania.
2. Ak zhotoviteľ nedodrží termín realizácie diela podľa článku III. ods. 1 zmluvy (je v omeškani) z iného dôvodu než pôsobenie vyššej moci, je povinný uhradiť objednávateľovi úrok z omeškania vo výške 0,05 % z ceny celého diela spolu bez DPH za každý začatý deň omeškania.
3. Ak zhotoviteľ nezareaguje na reklamáciu objednávateľa alebo neodstráni reklamovanú vadu v lehotách podľa čl. VII ods. 5 alebo 6 zmluvy, je povinný uhradiť objednávateľovi úrok z omeškania vo výške 70,-€ za každý začatý deň omeškania.
4. Ak zhotoviteľ bez zákonného alebo zmluvne dohodnutého dôvodu zanechá zhotovovanie diela (nezačne s poskytovaním plnenia smerujúceho k realizácii diela alebo s poskytovaním tohto plnenia prestane), je povinný zaplatiť objednávateľovi zmluvnú pokutu vo výške 15% z ceny celého diela spolu bez DPH.
5. Zaplatením zmluvnej pokuty nie je dotknuté právo objednávateľa na náhradu škody spôsobenej konaním alebo nekonaním zhotoviteľa.
6. Pre prípad omeškania zhotoviteľa s realizáciou diela si zmluvné strany dohodli paušálnu náhradu interných administratívnych monitorovacích nákladov objednávateľa vo výške 300 Eur, ktorú je povinný uhradiť zhotoviteľ na základe faktúry vystavenej objednávateľom.

Článok IX.

Odstúpenie od zmluvy

1. Ak zhotoviteľ neplní niektorú zo zmluvných povinností, objednávateľ je oprávnený písomným oznámením (aj e-mailom) vyzvať zhotoviteľa, aby svoje povinnosti riadne plnil a zanedbania dal do poriadku v primeranej lehote, prípadne v lehote určenej zmluvou.
2. Objednávateľ je oprávnený od zmluvy odstúpiť:
 - 2.2 v prípade, ak zhotoviteľ hoci aj z nedbanlivosti poruší zmluvu podstatným spôsobom, pričom za podstatné porušenie zmluvy zo strany zhotoviteľa sa považuje najmä:
 - 2.1.1. zhotoviteľ zanechá realizáciu diela a prejavuje úmysel v diele nepokračovať,

- 2.1.2. ak zhotoviteľ bez zbytočného odkladu, najneskôr do 7 dní odo dňa, keď mu objednávateľ oznámil svoju požiadavku, nevyhovie požiadavkám objednávateľa na odstránenie nezrovnalostí vzniknutých pri zhotovovaní diela.
- 2.1.3. ak u zhotoviteľa dôjde k úpadku, alebo platobnej neschopnosti, zhotoviteľ vstúpi do likvidácie, alebo bude vydané rozhodnutie o začatí konkurzu alebo reštrukturalizácie voči zhotoviteľovi, alebo ak voči nemu bude vedené exekučné konanie alebo ak nastane podobná skutočnosť, ktorá by mohla ovplyvniť ďalšie plnenie zmluvy;
- 2.1.4. v prípade, ak zhotoviteľ porušil zmluvu nepodstatným spôsobom a nesplnil svoju povinnosť ani v dodatočnej primeranej lehote, ktorá mu bola poskytnutá a v prípadoch, ak to ustanovuje Obchodný zákonník v znení neskorších predpisov.
3. Zhotoviteľ je oprávnený od zmluvy odstúpiť len:
- 3.1 v prípade, ak objednávateľ hoci aj z nedbanlivosti poruší zmluvu podstatným spôsobom, pričom za podstatné porušenie zmluvy zo strany objednávateľa sa považuje:
- 3.1.1 ak objednávateľ neuhradí faktúru ani do dvoch kalendárnych mesiacov po uplynutí lehoty splatnosti,
- 3.1.2 ak objednávateľ napriek písomnej výzve neposkytne zhotoviteľovi potrebnú súčinnosť nevyhnutnú k realizácii diela,
- 3.1.3 ak objednávateľ bezdôvodne odmietne prevziať dielo;
- 3.1.4 v prípade, ak objednávateľ porušil zmluvu nepodstatným spôsobom a nesplnil svoju povinnosť ani v dodatočnej primeranej lehote, ktorá mu bola poskytnutá a v prípadoch, ak to ustanovuje Obchodný zákonník v účinnom znení.
4. Ak sa porušenie zmluvnej povinnosti zmluvnou stranou považuje v zmysle zmluvy za podstatné porušenie zmluvy, môže oprávnená strana od zmluvy odstúpiť, pokiaľ to oznámi písomne druhej strane bez zbytočného odkladu, najneskôr však do 30 pracovných dní po tom, ako sa o porušení dozvedela. Pre určenie lehoty je rozhodujúci dátum poštovej pečiatky odoslania oznámenia o odstúpení od zmluvy.
5. Potom čo oznámenie o odstúpení nadobudne platnosť, zhotoviteľ urýchlene:
1. zastaví všetky ďalšie práce s výnimkou takých, ku ktorým dal technický dozor pokyn na dokončenie z dôvodu ochrany života, majetku, bezpečnosti na diele a pod.;
 2. odovzdá všetku dokumentáciu zhotoviteľa;
 3. odstráni zo miest realizácie diela celé vybavenie a materiály, okrem tých, ktoré sú potrebné k zaisteniu bezpečnosti.
6. Odstúpením od zmluvy zanikajú všetky práva a povinnosti strán vyplývajúce zo zmluvy, okrem povinnosti zhotoviteľa pri zániku a odstúpení od zmluvy, nárokov objednávateľa uvedených v zmluve, na náhradu spôsobenej škody, na zmluvné pokuty, sankcie, resp. zákonné sankcie a úroky.
7. Po zániku zmluvy odovzdá zhotoviteľ objednávateľovi rozostavané dielo v stave, v akom sa ku dňu odstúpenia nachádza. Zhotoviteľ odovzdá objednávateľovi spolu s rozostavaným dielom všetky prevzaté listiny a materiály od objednávateľa.
8. O odovzdaní a prevzatí rozostavaného diela pri odstúpení od zmluvy spíšu poverení zástupcovia strán protokol, ktorý obsahuje rozsah odovzdávanej časti diela, súpis odovzdávaných dokladov a ocenenie vykonaných prác a dodávok, z toho sa uvedie osobitne zaplatená čiastka a čiastka zostávajúca k úhrade, dátumy a podpisy poverených zástupcov.

Článok X.

Záverečné ustanovenia

1. Vzájomné vzťahy zmluvných strán, pokiaľ nie sú upravené v zmluve sa riadia príslušnými ustanoveniami zákona č. 513/1991 Zb. Obchodný zákonník v znení neskorších predpisov a ostatnými všeobecne záväznými právnymi predpismi platnými na území SR. Pre prípad sporov alebo nezrovnalostí ohľadom záväzkov vyplývajúcich zo zmluvy sa stanovuje nasledovné poradie dôležitosti dokumentov:
- i. Zmluva,
 - ii. Obchodný zákonník a ostatné všeobecne záväzné právne predpisy,
 - iii. Výkaz výmer a ostatné súťažné podklady.

2. Zmluvu možno meniť a dopĺňať len formou písomných dodatkov podpísaných oprávnenými zástupcami oboch zmluvných strán. Návrhy dodatkov sú oprávnené podávať obidve zmluvné strany.
3. Zmenu obchodného mena, sídla (miesta podnikania), DIČ, právnej formy, adresy pre poštový styk, čísla účtu, telefónnych čísiel, e-mailovej adresy a mien kontaktných osôb (vrátane technického dozora) nie je potrebné vykonať dodatočne, postačuje jednostranné písomné oznámenie týchto skutočností doručené druhej zmluvnej strane, ktoré bude podpísané oprávnenými zástupcami konajúcej zmluvnej strany. Zmluvné strany sa zaväzujú, že každú zmenu údajov uvedených v predchádzajúcej vete oznámia druhej zmluvnej strane do 10 dní, odkedy ku zmene došlo.
4. Zhotoviteľ sa zaväzuje, že technické informácie, ktoré mu boli zverené objednávateľom, nesprístupní tretím osobám alebo tieto informácie nepoužije pre iné účely než pre plnenie podmienok zmluvy. Zmluvné strany sa zaväzujú zachovávať obchodné tajomstvo podľa § 17a nasl. zákona č. 513/1991 Zb. Obchodný zákonník v znení neskorších predpisov a ostatných všeobecne záväzných právnych predpisov platných na území SR.
5. Zmluvné strany sa zaväzujú, že prípadné spory vyplývajúce zo zmluvy budú riešiť dobromyseľne vzájomným rokovaním. Ak sa nedosiahne dohoda v sporných otázkach, spor bude predložený k rozhodnutiu príslušnému všeobecnému súdu podľa zákona č. 160/2015 Z. z. Civilný sporový poriadok.
6. Do plynutia lehôt počítaných na dni sa nezaratúva deň rozhodujúcej udalosti. Listiny zasielané medzi zmluvnými stranami prostredníctvom poštového podniku sa považujú za doručené aj v prípade, že sa zásielka vráti odosielateľovi s reláciou poštového podniku „Adresát neznámy“ alebo „Neprevzaté v odbernej lehote“, alebo ak ju adresát odmietol prevziať, a to dňom, keď sa zásielka vrátila odosielajúcej zmluvnej strane.
7. Zhotoviteľ berie na vedomie a akceptuje, že zmluva (vrátane jej príloh) podlieha režimu zákona č. 211/2000 Z. z. o slobodnom prístupe k informáciám a o zmene a doplnení niektorých zákonov (zákon o slobode informácií) ako povinne zverejňovaná zmluva a nemá námietky voči zverejneniu akéhokoľvek údaju obsiahnutého v zmluve.
8. Zmluva nadobúda platnosť dňom jej podpisu oprávnenými zástupcami oboch zmluvných strán, účinnosť v súlade s § 47a zákona č. 40/1964 Zb. Občiansky zákonník a je vyhotovená v 3 rovnopisoch, pričom objednávateľ obdrží 2 rovnopisy zmluvy a zhotoviteľ 1 rovnopis zmluvy.
9. Zmluvné strany potvrdzujú, že si zmluvu prečítali, s jej obsahom súhlasia, nakoľko je prejavom ich slobodnej a vážnej vôle zbavenej akýchkoľvek omylov, na znak čoho ju vlastnoručne podpísali.

Príloha č. 1: Rozpočet s výkazom výmer

Príloha č. 2: Situácia

V Piešťanoch, dňa2025

V _____, dňa.....2025

za objednávateľa:

Trnavská vodárenská spoločnosť a.s.

za zhotoviteľa:

AQUA - Kubiš s.r.o.

.....
Ing. Vladimír Púčik
predseda predstavenstva a.s.

.....
Renáta Kováčová
konateľ

.....
Ivan Šiška
podpredseda predstavenstva a.s.

ROZPOČET S VÝKAZOM VÝMER

Stavba: Piešťany, rekonštrukcia kanalizácie

Objekt: Obchodná ul., rekonštrukcia kanalizácie

Objednávateľ: TAVOS a.s.

Zhotoviteľ: AQUA-Kubiš s.r.o., Hviezdoslavova 31, 91501, Nové Mesto n/V

Miesto: Piešťany, Obchodná ul.

Č.	Kód položky	Popis	MJ	Množstvo celkom	Cena jednotková	Cena celkom
----	-------------	-------	----	-----------------	-----------------	-------------

HSV Práce a dodávky HSV 72 610,04

1 Zemné práce 24 779,88

1	892352121.S	Dočasné utesnenie potrubia DN 200-400 s kompletnou sadou tesniaceho vaku	úsek	2,000	150,00	300,00
2	115001102.S	Odvedenie splaškovej vody potrubím pri priemere potrubia DN nad 100 do 150	m	0,000	16,00	0,00
3	115101203.R	Prečerpávanie splaškovej vody na dopravnú výšku do 10 m s priemerným prítokom litrov za minútu nad 1000 l do 2000 l	hod	120,000	3,35	402,00
4	136110018800r	Prekrytie výkopov oceľovou platňou 30x2000x4000 mm vrátane dovozu a manipulácie zdvíhacím mechanizmom	ks	3,000	150,00	450,00
5	131211101.S	Hĺbenie jám v hornine tr.3 súdržných - ručným náradím pri napájacích bodoch	m3	6,000	50,00	300,00
6	132201202.S	Výkop ryhy šírky 600-2000mm horn.3 od 100 do 1000 m3	m3	198,000	19,00	3 762,00
7	132201209.S	Priplatok k cenám za lepiivosť pri hĺbení rýh š. zapaž. i nezapažených, s urovaním dna v hornine 3	m3	198,000	1,15	227,70
8	130001101.S	Priplatok k cenám za sťaženie výkopu v blízkosti podzemného vedenia pre všetky triedy	m3	98,000	1,50	147,00
9	130901121.S	Búranie konštrukcii z prostého betónu neprekľadaného kameňom vo vykopávkach	m3	8,000	280,00	2 240,00
10	151831051.S	Zriadenie paženia a rozopretie stien rýh š. do 2 m, hl. do 6 m pažiacimi boxami STANDARD (obojsstranné) horn. slabo tlačivá	m2	0,000	5,50	0,00
11	151831151.S	Odstránenie paženia a rozopretie stien rýh š. do 2 m, hl. do 6 m pažiacimi boxami STANDARD (obojsstranné) horn. slabo tlačivá	m2	0,000	2,50	0,00
12	162301122.S	Vodorovné premiestnenie výkopku po spevnenej ceste z horniny tr.1-4, nad 100 do 1000 m3 na vzdialenosť do 1000 m	m3	198,000	6,00	1 188,00
13	162501123.S	Vodorovné premiestnenie výkopku po spevnenej ceste z horniny tr.1-4, nad 100 do 1000 m3, príplatok k cene za každých ďalších a začatých 1000 m	m3	4 158,000	0,45	1 871,10
14	171209002	Poplatok za skladovanie - zmiešané odpady so stavieb a demolácií iné ako uvedené v 17 09 01, 17 09 02 a 17 09 03	t	244,800	25,00	6 120,00
15	171209002.S	Poplatok za skladovanie vybúraných betónov	t	20,000	12,00	240,00
16	175101102.S	Spätný zásyp ručne kopaných jám výkopovou zeminou 1 až 4 s prehodením sypaniny	m3	2,000	8,00	16,00
17	174101002.S	Zásyp sypaninou so zhutnením jám, šacht, rýh, zárezov alebo okolo objektov nad 100 do 1000 m3	m3	158,400	4,05	641,52
18	583410002900.S	Kamenivo drvené hrubé frakcia 0-63A mm	t	285,120	19,00	5 417,28
19	175101101.S	Obsyp potrubia sypaninou z vhodných hornín 1 až 4 bez prehodenia sypaniny	m3	26,400	12,00	316,80
20	583310002700.S	Štrkopiesok frakcia 0-8 mm vrátane dopravy	t	47,520	24,00	1 140,48

4 Vodorovné konštrukcie 777,60

21	451572111	Lôžko pod potrubie, stoky a drobné objekty, v otvorenom výkope z kameniva drobného ťaženého 0-4 mm	m3	13,200	43,00	567,60
22	452311141.S	Dosky, bloky, sedlá z betónu v otvorenom výkope tr. C 16/20	m3	2,000	105,00	210,00

5 Komunikácie 5 218,00

23	567134115.S	Podklad z podkladového betónu PB I tr. C 20/25 hr. 150 mm	m2	70,000	27,00	1 890,00
24	573211108.S	Postrek asfaltový spojovací bez posypu kamenivom z asfaltu cestného v množstve 0,50 kg/m2	m2	60,000	3,30	198,00

25	577144211.S	Asfaltový betón vrstva obrusná AC 11 O v pruhu š. do 3 m z nemodifik. asfaltu tr. I, po zhutnení hr. 50 mm	m2	60,000	45,00	2 700,00
26	572991231.S	Vyspravenie styčnej škáry asfaltových povrchov polymérovou páskou šírky 50 mm, hr. 3 mm	m	60,000	5,50	330,00
27	919794441.S	Úprava plôch okolo poklopov v asfaltových krytoch v pôdorysnej ploche do 2 m2	ks	2,000	50,00	100,00

8 Rúrové vedenie

14 882,83

28	452112111	Osadenie prstenca alebo rámu pod poklapy a mreže, výšky do 100 mm	ks	6,000	8,00	48,00
29	592240009000.1	Betónový roznášací prstenec pre revízne šachty DN 630 v=50mm	ks	3,000	9,36	28,08
30	592240009000.2	Betónový roznášací prstenec pre revízne šachty DN 630 v=100mm	ks	3,000	12,53	37,59
31	871324004.S	Montáž kanalizačného HDPE potrubia hladkého plnostenného SDR17 DN 300	m	6,000	16,60	99,60
32	871324004.S	Montáž kanalizačného PVC potrubia hladkého plnostenného SN 10 DN 150	m	3,000	2,25	6,75
33	286140001200.S	Rúra hladká HDPE pre tlakovú kanalizáciu DN 300 SDR17, dl. 6 m	ks	1,000	415,00	415,00
34	286140001000.S	Rúra hladká PVC pre gravitačnú kanalizáciu DN 160, SN 10, dl. 1 m	ks	3,000	12,00	36,00
35	286510009800.S	Presuvka PVC-U, DN 160 pre hladký, kanalizačný, gravitačný systém	ks	3,000	4,10	12,30
36	877324004.S	Montáž kanalizačného PVC kolena DN 150	ks	3,000	3,00	9,00
37	286540069500.S	Koleno PVC, DN 160x15° hladké pre gravitačnú kanalizáciu	ks	3,000	4,30	12,90
38	871394012.S	Montáž kanalizačného PVC potrubia hladkého plnostenného SN 10 DN 400	m	55,000	9,90	544,50
39	286140002500.S	Rúra hladká PVC pre gravitačnú kanalizáciu DN 400, SN 10, dl. 6 m	ks	9,000	351,12	3 160,08
40	286140002300.S	Rúra hladká PVC pre gravitačnú kanalizáciu DN 400 SN 10, dl. 1 m	ks	1,000	79,05	79,05
41	877394036.S	Montáž kanalizačnej PVC odbočky DN 400	ks	3,000	7,50	22,50
42	286540119000.S	Odbočka 45° PVC, DN 400/160 hladká pre gravitačnú kanalizáciu	ks	3,000	102,21	306,63
43	892391000.S	Skúška tesnosti kanalizácie D 400 mm	m	55,000	0,00	0,00
44	894411311.S	Osadenie železobetónového dielca pre šachty, skruž rovná alebo prechodová TZS	ks	15,000	35,00	525,00
45	592240002800	Zákrytová doska pre kanalizačnú šachtu DN 1000 TYP Q.1, hr. steny 120 mm, rozmer 1500x625x250 mm	ks	4,000	91,78	367,12
46	592240002900	Skruž výšky 250 mm TBS-Q.1 100/25/12 pre kanalizačnú šachtu DN 1000 TYP Q.1, hr. steny 120 mm, rozmer 1000x250x120 mm	ks	4,000	41,25	165,00
47	592240003100	Zriadenie revíznej kanalizačnej šachty na potrubí DN1000	ks	1,000	1 890,00	1 890,00
48	592240003300	Skruž výšky 1000 mm TBS-Q.1 100/100/12 pre kanalizačnú šachtu DN 1000 TYP Q.1, hr. steny 120 mm, rozmer 1000x1000x120 mm	ks	4,000	114,17	456,68
49	592240003600	Dno výšky 800 mm TBZ-Q.1 100/80 V max 50 pre kanalizačnú šachtu DN 1000, rozmer 1000/800x500 mm	ks	3,000	645,00	1 935,00
50	592240004500	Elastomerové tesnenie EMT DN 1000 pre spojenie šachtových dielov kanalizačnej šachty DN 1000	ks	12,000	8,90	106,80
51	899153112	Opatrenie šachty protikoróznou ochranou - integrovaná výstelka vrátane spojok	ks	4,000	1 000,00	4 000,00
52	899102111	Osadenie poklopu liatinového a ocelového vrátane rámu hmotn. nad 50 do 100 kg	ks	4,000	25,00	100,00
53	552410002300.S	Poklop BEGU B400 priemer 600 mm	ks	4,000	125,00	500,00
54	899721132	Označenie kanalizačného potrubia hnedou výstražnou fóliou	m	55,000	0,35	19,25

9 Ostatné konštrukcie a práce-búranie

25 464,93

55	919735112.S	Rezanie existujúceho asfaltového krytu alebo podkladu hĺbky nad 50 do 100 mm	m	60,000	7,50	450,00
56	113107243.S	Odstránenie krytu asfaltového v ploche nad 200 m2, hr. nad 100 do 150 mm, -0,31600t	m2	60,000	7,26	435,60
57	113307232.S	Odstránenie podkladu v ploche nad 200 m2 z betónu prostého, hr. vrstvy nad 150 do 300 mm, -0,50000t	m2	60,000	16,43	985,80
58	113307123.S	Odstránenie podkladu v ploche do 200 m2 z kameniva hrubého drveného, hr.200 do 300 mm, -0,40000t	m2	60,000	14,82	889,20
59	877394110.S	Montáž kanalizačnej PVC prechodky DN 400	ks	2,000	8,00	16,00

60	812479011.S	Demontáž kanalizačných šachiet betónových od DN 800 do DN 1200 - 1,640 t	ks	4,000	250,00	1 000,00
61	871379021.S	Demontáž kanalizačného potrubia od DN 300 do DN 500 -0,028 t	m	55,000	10,00	550,00
62	979087212.S	Nakladanie na dopravné prostriedky pre vodorovnú dopravu sutiny	t	22,500	4,99	112,28
63	979082213.S	Vodorovná doprava sutiny so zložením a hrubým urovnaním na vzdialenosť do 1 km	t	22,500	1,85	41,63
64	979082219.S	Príplatok k cene za každý ďalší aj začatý 1 km nad 1 km pre vodorovnú dopravu sutiny	t	472,500	0,37	174,83
65	171209002.S	Poplatok za skladovanie bitumenové zmesi iné ako uvedené v 17 03 01	t	6,240	15,00	93,60
66	979089012.S	Poplatok za skladovanie - betón, kamenivo (17 01) ostatné	t	22,500	10,00	225,00
67	916561111	Osadenie záhonového betónového obrubníka s oporou do lôžka z betónu prostého	m	60,000	9,90	594,00
68	5,92036E+11	Obrubník parkový hrana rovná 100 x 5 x 20 cm, farba sivá	ks	60,000	2,10	126,00
69	777615113	Náter betónových konštrukcií XYPEX Concentrate	m2	2,000	125,00	250,00
70	R	Sanácia kanalizačného potrubia DN400 zatiahnutím vrátane monitoringu, vyčistenia potrubia	m	24,100	810,00	19 521,00

99 Presun hmôt HSV 1 486,80

71	998225111.S	Presun hmôt pre pozemnú komunikáciu s krytom asfaltovým akejkoľvek dĺžky objektu	t	18,720	35,00	655,20
72	998276101.S	Presun hmôt pre rúrové vedenie hĺbené z rúr z plast., hmôt alebo sklolamin. v otvorenom výkope	t	332,640	2,50	831,60

PSV Práce a dodávky PSV 3 700,00

VRN Investičné a ostatné náklady neobsiahnuté v cenách 3 700,00

73	000500021.S	Vytýčenie inžinierskych sietí	kpl	1,000	1 000,00	1 000,00
74	000400041.S	Projekt dočasného dopravného značenia s odsúhlasením na DI PZ	kpl	0,000	0,00	0,00
75	000600024.S	Dočasné prevádzkové dopravné značenie	kpl	1,000	1 000,00	1 000,00
76	001000024.S	Kopané sondy inžinierskych sietí	kpl	1,000	200,00	200,00
77	001000034.R2	Správne poplatky	kpl	1,000	1 000,00	1 000,00
78	001000034.R3	Povolenie na rozkopávky	kpl	1,000	500,00	500,00

Celkom bez DPH:

76 310,04

-1-


AQUA - Kubiš s.r.o.
 Hviezdoslavova 462/31
 915 01 Nové Mesto nad Váhom
 IČO: 46 615 008 IČ DPH: SK2023477995


[Handwritten signature]



AGENCIJA ZA
POSREDOVANJE U PROMETU
POSREDOVANJE U PROMETU
POSREDOVANJE U PROMETU

1
2
1
2
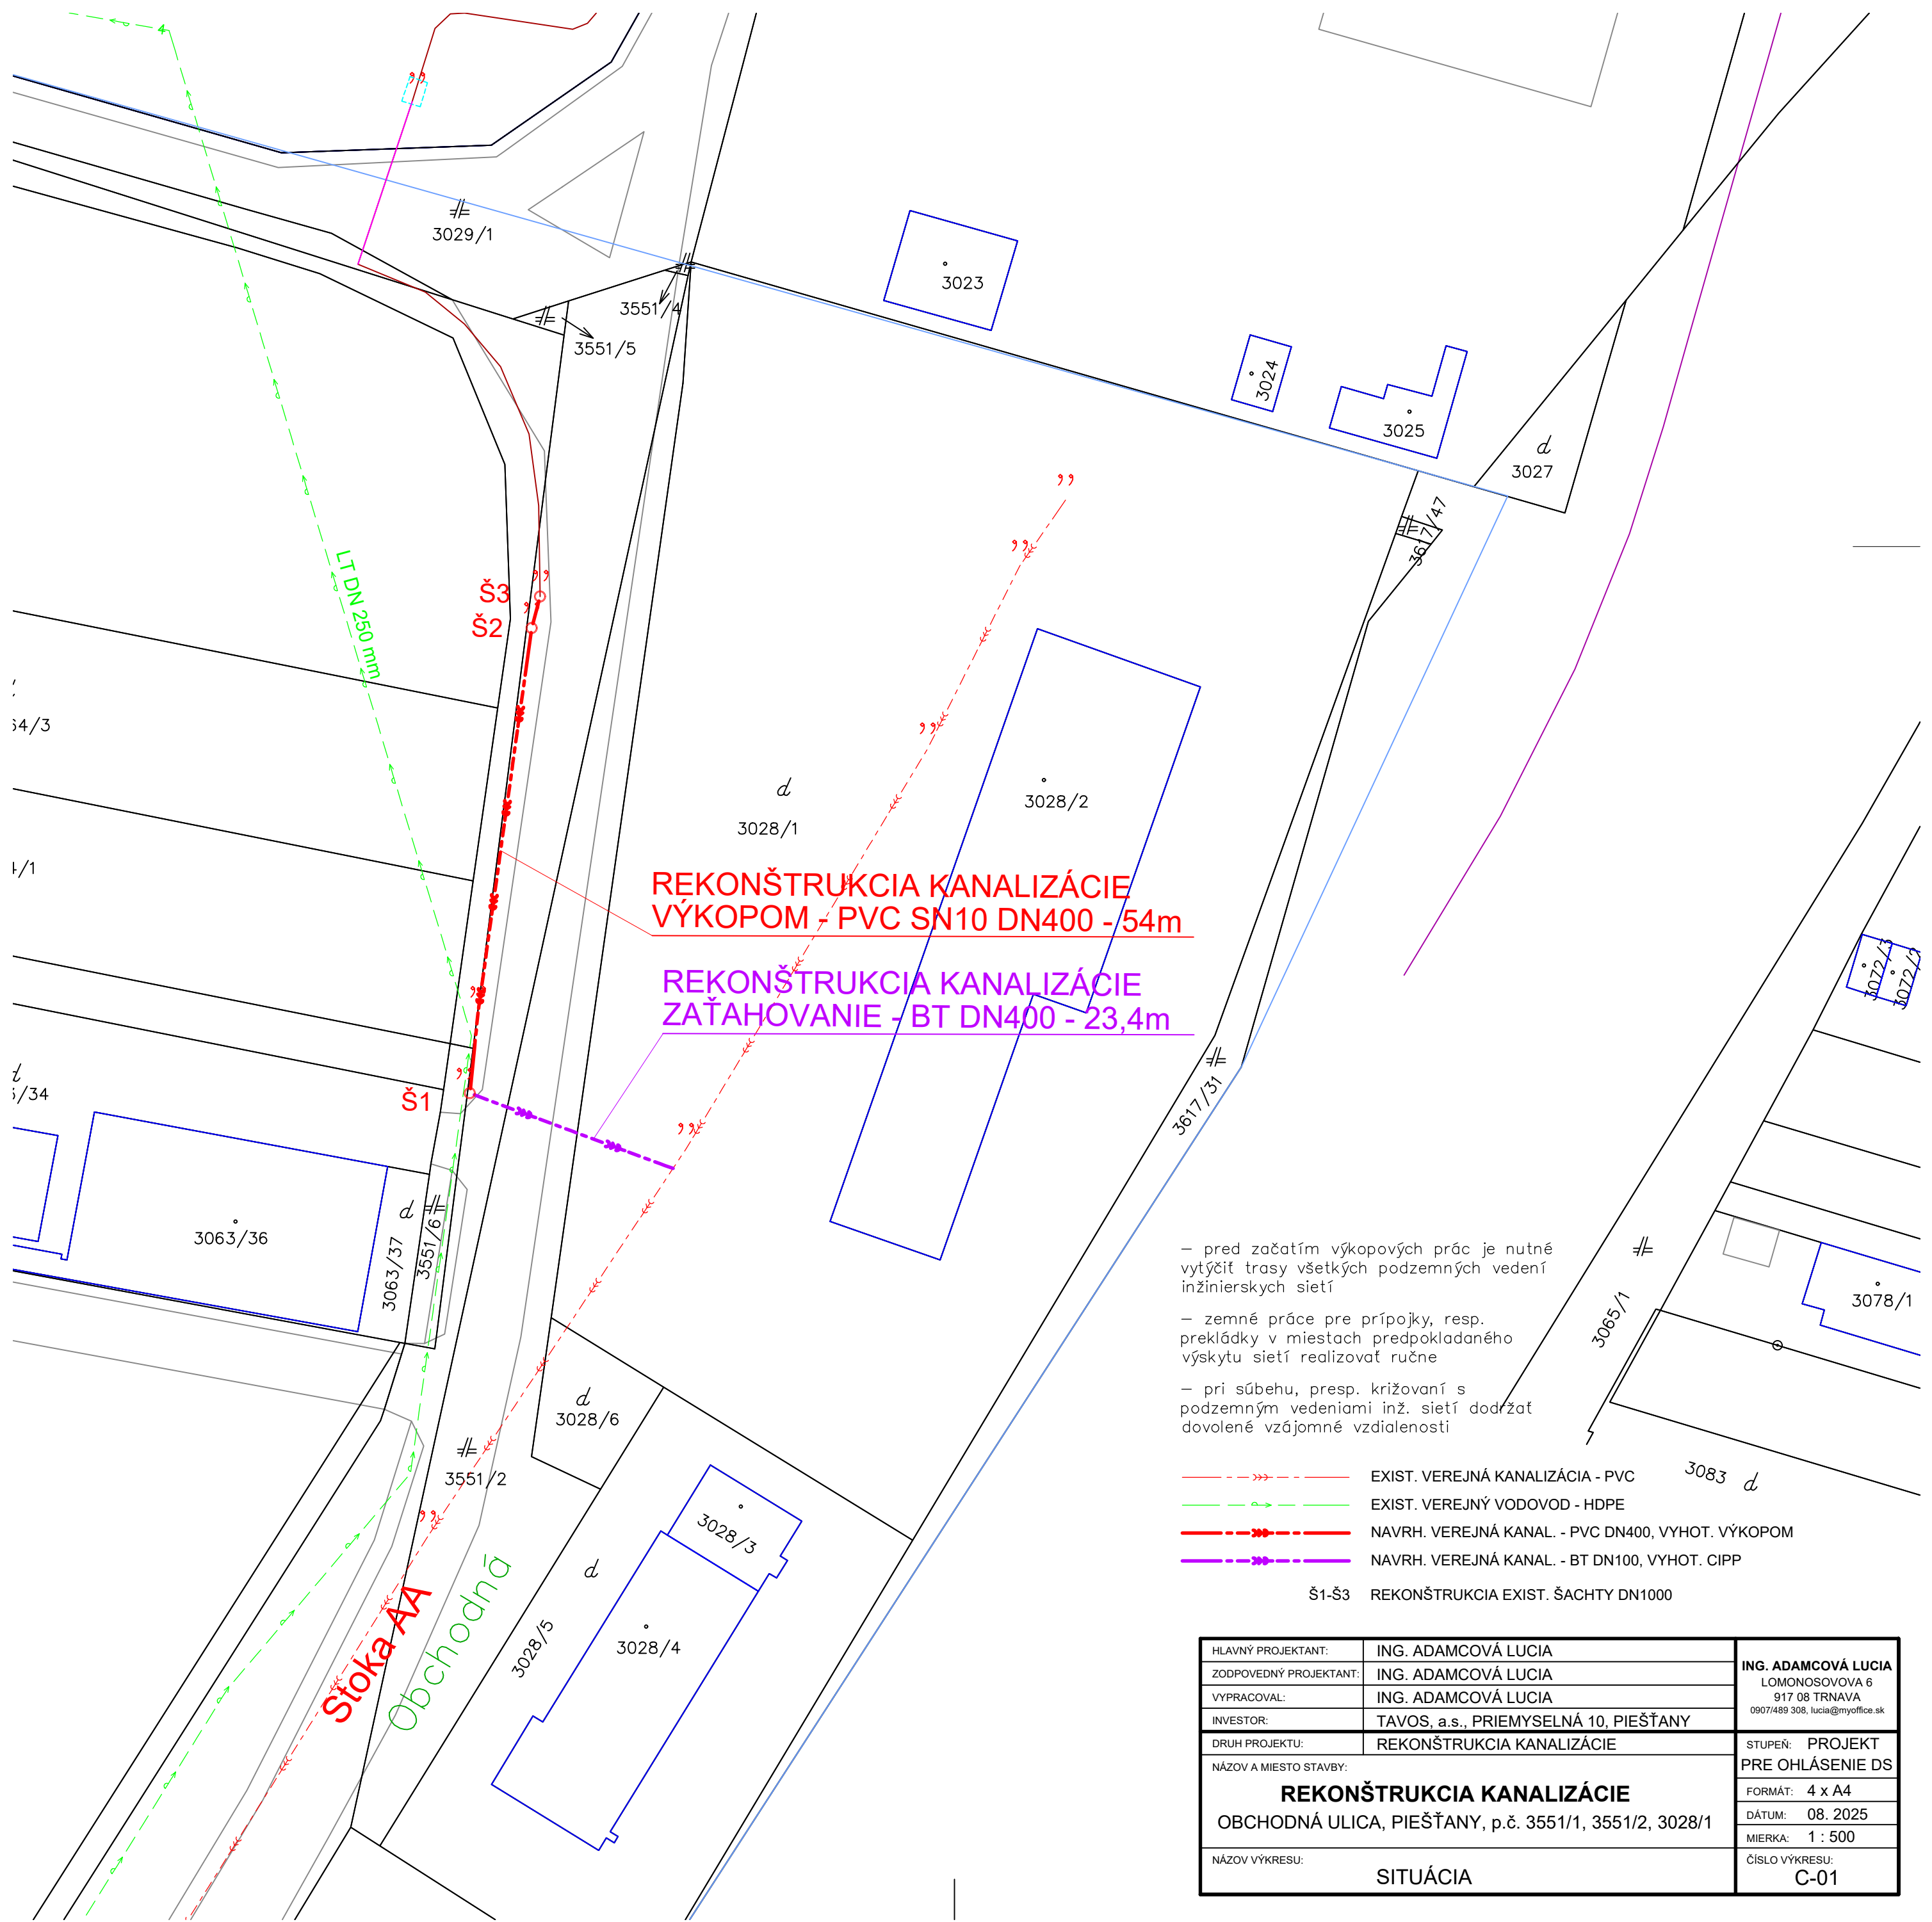

**REKONŠTRUKCIA KANALIZÁCIE
VÝKOPOM - PVC SN10 DN400 - 54m**

**REKONŠTRUKCIA KANALIZÁCIE
ZAŤAHOVANIE - BT DN400 - 23,4m**

- pred začatím výkopových prác je nutné vytýčiť trasy všetkých podzemných vedení inžinierskych sietí
- zemné práce pre prípojky, resp. prekládky v miestach predpokladaného výskytu sietí realizovať ručne
- pri súbahu, resp. križovaní s podzemným vedeniami inž. sietí dodržať dovolené vzájomné vzdialenosti

- EXIST. VEREJNÁ KANALIZÁCIA - PVC
- EXIST. VEREJNÝ VODOVOD - HDPE
- NAVRH. VEREJNÁ KANAL. - PVC DN400, VYHOT. VÝKOPOM
- NAVRH. VEREJNÁ KANAL. - BT DN100, VYHOT. CIPP
- Š1-Š3 REKONŠTRUKCIA EXIST. ŠACHTY DN1000

HLAVNÝ PROJEKTANT:	ING. ADAMCOVÁ LUCIA	ING. ADAMCOVÁ LUCIA LOMONOSOVA 6 917 08 TRNAVA 0907/489 308, lucia@myoffice.sk
ZODPOVEDNÝ PROJEKTANT:	ING. ADAMCOVÁ LUCIA	
VYPRACOVAL:	ING. ADAMCOVÁ LUCIA	
INVESTOR:	TAVOS, a.s., PRIEMYSELNÁ 10, PIEŠŤANY	
DRUH PROJEKTU:	REKONŠTRUKCIA KANALIZÁCIE	STUPEŇ: PROJEKT PRE OHLÁSENIE DS
NÁZOV A MIESTO STAVBY:	REKONŠTRUKCIA KANALIZÁCIE OBCHODNÁ ULICA, PIEŠŤANY, p.č. 3551/1, 3551/2, 3028/1	FORMÁT: 4 x A4 DÁTUM: 08. 2025 MIERKA: 1 : 500
NÁZOV VÝKRESU:	SITUÁCIA	ČÍSLO VÝKRESU: C-01